
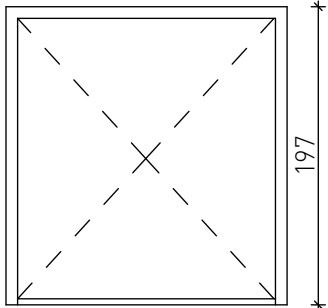
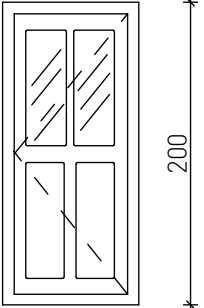
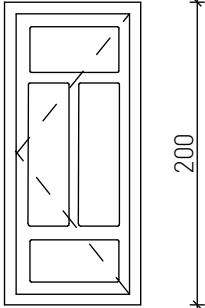
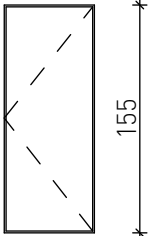
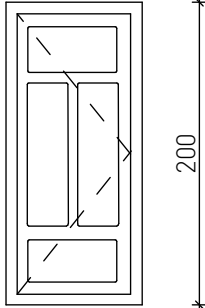
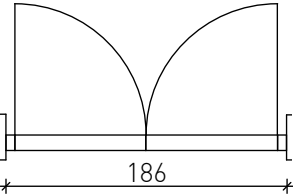
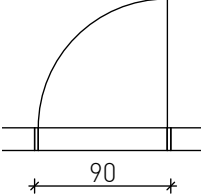
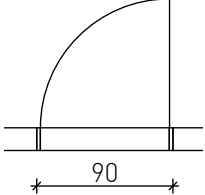
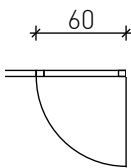


**Шеми на столарија
и
детали**

ШЕМА НА СТОЛАРИЈА ПОЗИЦИИ НА ВРАТИ	ПОЗИЦИЈА А	ПОЗИЦИЈА Б	ПОЗИЦИЈА В	ПОЗИЦИЈА Г	ПОЗИЦИЈА Д
	ВЛЕЗНА ПОРТА на приземје во трем	ВРАТА ОД СОБА на високо приземје	ВРАТА ОД СОБА на високо приземје	ВРАТИЧКА ПОД СКАЛИ на приземје во трем	ВРАТА ОД ТОАЛЕТ на приземје
ИЗГЛЕД					
ОСНОВА					
СИДАРСКА МЕРКА/цм	186/197	90/200	90/200	60/155	70/200
ДЕБЕЛИНА НА СИД/цм	30	15	15	4	13
ТИП	двокрилна порта	еднокрилна врата	еднокрилна врата	еднокрилна вратичка	еднокрилна врата
МАТЕРИЈАЛ	дрво	дрво и стакло	дрво	дрво	дрво
ЗАСТАКЛУВАЊЕ	не	да	не	не	не
ДРВЕНА ОПШИВКА	од надворешна страна	да	да	не	да
број на ПАРЧИЊА	1	1	1	1	1
ЗАБЕЛЕШКА	оков, брава и клучеви, надворешно затворање со катанец, внатрешно поставени пајанди	оков, брава и клучеви	оков, брава и клучеви	оков, брава и клучеви, без квака, отворање кон надвор	оков, брава и клучеви
НАПОМЕНА: мерките да се проверат и земат на лице место	новопроектирана порта, да се изработи по при- мерок на постоечката 	постоечка врата 	постоечка врата 	новопроектирана вратичка на местото на постоечката	новопроектирана врата

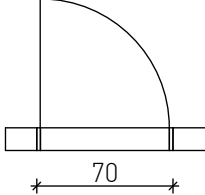

архиум

А Т Е Љ Е З А А Р Х И Т Е К Т У Р А И Д И З А Ј Н

07-2018-03/1

ТЕХНИЧКИ БРОЈ

НАСЛОВ:

ОСНОВЕН КОНЗЕРВАТОРСКИ ПРОЕКТ
ЗА РЕКОНСТРУКЦИЈА НА
ЗАШТИТЕНИ НЕДВИЖНИ ДОБРА
И ДОБРА ВО ЗАШТИТЕНА СПОМЕНИЧКА
ЦЕЛИНА ВО ОПШТИНА ШТИП

ДАТУМ:

ЈУНИ 2018

ОБЈЕКТ:

КУЌА БРОЈ 22
НОВО СЕЛО, ШТИП

ЛОКАЦИЈА:

ул. НИКОЛА КАРЕВ, бр.22
НОВО СЕЛО, ШТИП
МАКЕДОНИЈА

ИНВЕСТИТОР:

ОПШТИНА ШТИП
бул. Васил Главинов, бр. 46
ШТИП

РЕВИДЕНТ:

НАЗИВ НА КОНЗЕРВАТОРСКИ ПРОЕКТ:

ОСНОВЕН ПРОЕКТ ЗА
КОНЗЕРВАЦИЈА,
РЕСТАВРАЦИЈА И
РЕКОНСТРУКЦИЈА на куќата
на ул. „Никола Карев“ бр. 22

ФАЗА:

ПРОЕКТ ЗА РЕАЛИЗАЦИЈА

А

СОДРЖИНА НА ПРИЛОГ:

ШЕМА НА СТОЛАРИЈА -
позиции на врати

СТРУЧЕН ТИМ:

раководител:

м-р Цветанка Хаџи Пецова, д.и.а.
конзерватор советник

членови на тим:

ЉУПЧО ЦУРОВСКИ, д.и.а.
ВИОЛЕТА ЦУРОВСКА, д.и.а.

МЕРКА:

1:50

ЛИСТ БРОЈ:

1

ШЕМА НА СТОЛАРИЈА ПОЗИЦИИ НА ВРАТИ	ПОЗИЦИЈА Ѓ	ПОЗИЦИЈА Е	ПОЗИЦИЈА Ж
	ВРАТА ОД СОБА на кат	ВРАТА ОД ГОСТИНСКА СОБА на кат	ВРАТА ОД РАБОТНА КУЈНА на кат
ИЗГЛЕД			
ОСНОВА			
СИДАРСКА МЕРКА/цм	75/172	78/176	78/176
ДЕБЕЛИНА НА СИД/цм	15	15	15
ТИП	еднокрилна врата	еднокрилна врата	еднокрилна врата
МАТЕРИЈАЛ	дрво	дрво	дрво
ЗАСТАКЛУВАЊЕ	не	не	не
ДРВЕНА ОПШИВКА	да	да	да
број на ПАРЧИЊА	1	1	1
ЗАБЕЛЕШКА	оков, брава и клучеви	оков, брава и клучеви	оков, брава и клучеви
НАПОМЕНА: мерките да се проверат и земат на лице место	постоечка врата 	постоечка врата 	постоечка врата

07-2018-03/1
ТЕХНИЧКИ БРОЈ

НАСЛОВ:
**ОСНОВЕН КОНЗЕРВАТОРСКИ ПРОЕКТ
ЗА РЕКОНСТРУКЦИЈА НА
ЗАШТИТЕНИ НЕДВИЖНИ ДОБРА
И ДОБРА ВО ЗАШТИТЕНА СПОМЕНИЧКА
ЦЕЛИНА ВО ОПШТИНА ШТИП**
ДАТУМ:
ЈУНИ 2018

ОБЈЕКТ:
**КУЌА БРОЈ 22
НОВО СЕЛО, ШТИП**

ЛОКАЦИЈА:
**ул. НИКОЛА КАРЕВ, бр.22
НОВО СЕЛО, ШТИП
МАКЕДОНИЈА**

ИНВЕСТИТОР:
ОПШТИНА ШТИП
бул. Васил Главинов, бр. 46
ШТИП

РЕВИДЕНТ:

НАЗИВ НА КОНЗЕРВАТОРСКИ ПРОЕКТ:
**ОСНОВЕН ПРОЕКТ ЗА
КОНЗЕРВАЦИЈА,
РЕСТАВРАЦИЈА И
РЕКОНСТРУКЦИЈА на куќата
на ул. „Никола Карев“ бр. 22**

ФАЗА:
ПРОЕКТ ЗА РЕАЛИЗАЦИЈА













СОДРЖИНА НА ПРИЛОГ:
**ШЕМА НА СТОЛАРИЈА -
позиции на врати**

СТРУЧЕН ТИМ:
раководител:
м-р Цветанка Хаџи Пецова, д.и.а.
конзерватор советник

членови на тим:
ЉУПЧО ЏУРОВСКИ, д.и.а.
ВИОЛЕТА ЏУРОВСКА, д.и.а.

МЕРКА:
1:50

ЛИСТ БРОЈ:
2

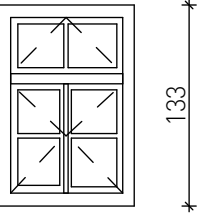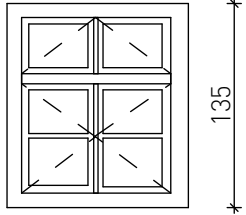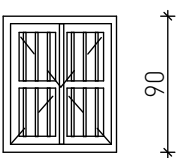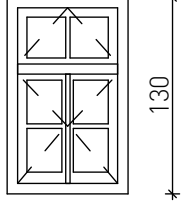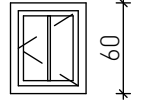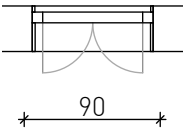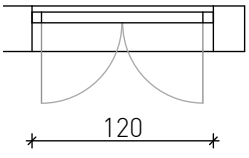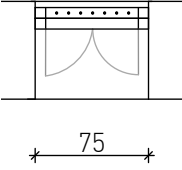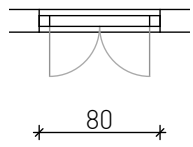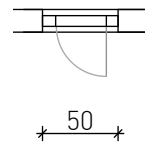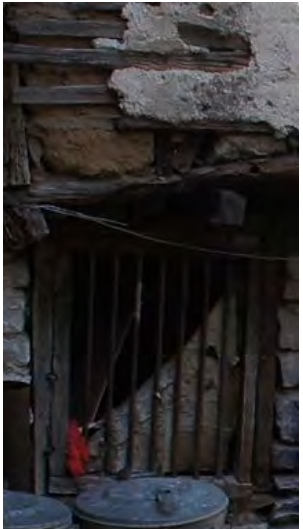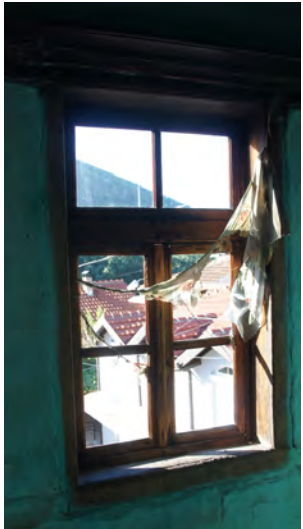ШЕМА НА СТОЛАРИЈА	ПОЗИЦИЈА 1	ПОЗИЦИЈА 2	ПОЗИЦИЈА 3	ПОЗИЦИЈА 4	ПОЗИЦИЈА 5
ПОЗИЦИИ НА ПРОЗОРЦИ	ДВОКРИЛЕН ПРОЗОРЕЦ на високо приземје	ДВОКРИЛЕН ПРОЗОРЕЦ на високо приземје	ДВОКРИЛЕН ПРОЗОРЕЦ на високо приземје	ДВОКРИЛЕН ПРОЗОРЕЦ на кат	ЕДНОКРИЛЕН ПРОЗОРЕЦ на кат
ИЗГЛЕД					
ОСНОВА					
СИДАРСКА МЕРКА/цм	90/133	120/135	75/90	80/130	50/60
ДЕБЕЛИНА НА СИД/цм	30	30	65	16-20	16-20
ТИП	двокрилен прозорец	двокрилен прозорец	двокрилен прозорец	двокрилен прозорец	еднокрилен прозорец
МАТЕРИЈАЛ	дрво и стакло	дрво и стакло	дрво, стакло и челик	дрво и стакло	дрво, стакло и челик
СТАКЛО-ИСПОЛНА	термопан застаклување (20мм) со транспарентно флот стакло (4мм стакло + 12мм воздух + 4мм стакло)				
ДРВЕНА ОПШИВКА	да	да	не	да	да
број на ПАРЧИЊА	1	1	1	6	4
ЗАБЕЛЕШКА	новопроектиран прозор со идентични димензии како нетипичниот прозорец	новопроектиран прозор на местото на нетипичниот трокрилен прозорец	новопроектиран прозор со додатна рамка со челични вертикални пречки по примерот на постоечкиот отвор	новопроектиран прозор изработен по аналогија на постоечкиот прозор	новопроектиран прозор изработен по аналогија на постоечкиот прозор
НАПОМЕНА: мерките да се проверат и земат на лице место					



07-2018-03/1

ТЕХНИЧКИ БРОЈ

НАСЛОВ:

ОСНОВЕН КОНЗЕРВАТОРСКИ ПРОЕКТ
ЗА РЕКОНСТРУКЦИЈА НА
ЗАШТИТЕНИ НЕДВИЖНИ ДОБРА
И ДОБРА ВО ЗАШТИТЕНА СПОМЕНИЧКА
ЦЕЛИНА ВО ОПШТИНА ШТИП

ДАТУМ:

ЈУНИ 2018

ОБЈЕКТ:

КУЌА БРОЈ 22
НОВО СЕЛО, ШТИП

ЛОКАЦИЈА:

ул. НИКОЛА КАРЕВ, бр.22
НОВО СЕЛО, ШТИП
МАКЕДОНИЈА

ИНВЕСТИТОР:

ОПШТИНА ШТИП
бул. Васил Главинов, бр. 46
ШТИП

РЕВИДЕНТ:

НАЗИВ НА КОНЗЕРВАТОРСКИ ПРОЕКТ:

ОСНОВЕН ПРОЕКТ ЗА
КОНЗЕРВАЦИЈА,
РЕСТАВРАЦИЈА И
РЕКОНСТРУКЦИЈА на куќата
на ул. „Никола Карев“ бр. 22

ФАЗА:

ПРОЕКТ ЗА РЕАЛИЗАЦИЈА

A

СОДРЖИНА НА ПРИЛОГ:

ШЕМА НА СТОЛАРИЈА -
позиции на прозорци

СТРУЧЕН ТИМ:

раководител:

м-р Цветанка Хаџи Пецова, д.и.а.
конзерватор советник

членови на тим:

ЉУПЧО ЦУРОВСКИ, д.и.а.
ВИОЛЕТА ЦУРОВСКА, д.и.а.


МЕРКА:

1:50

ЛИСТ БРОЈ:

3

ИЗГЛЕД ОД НАПРЕД

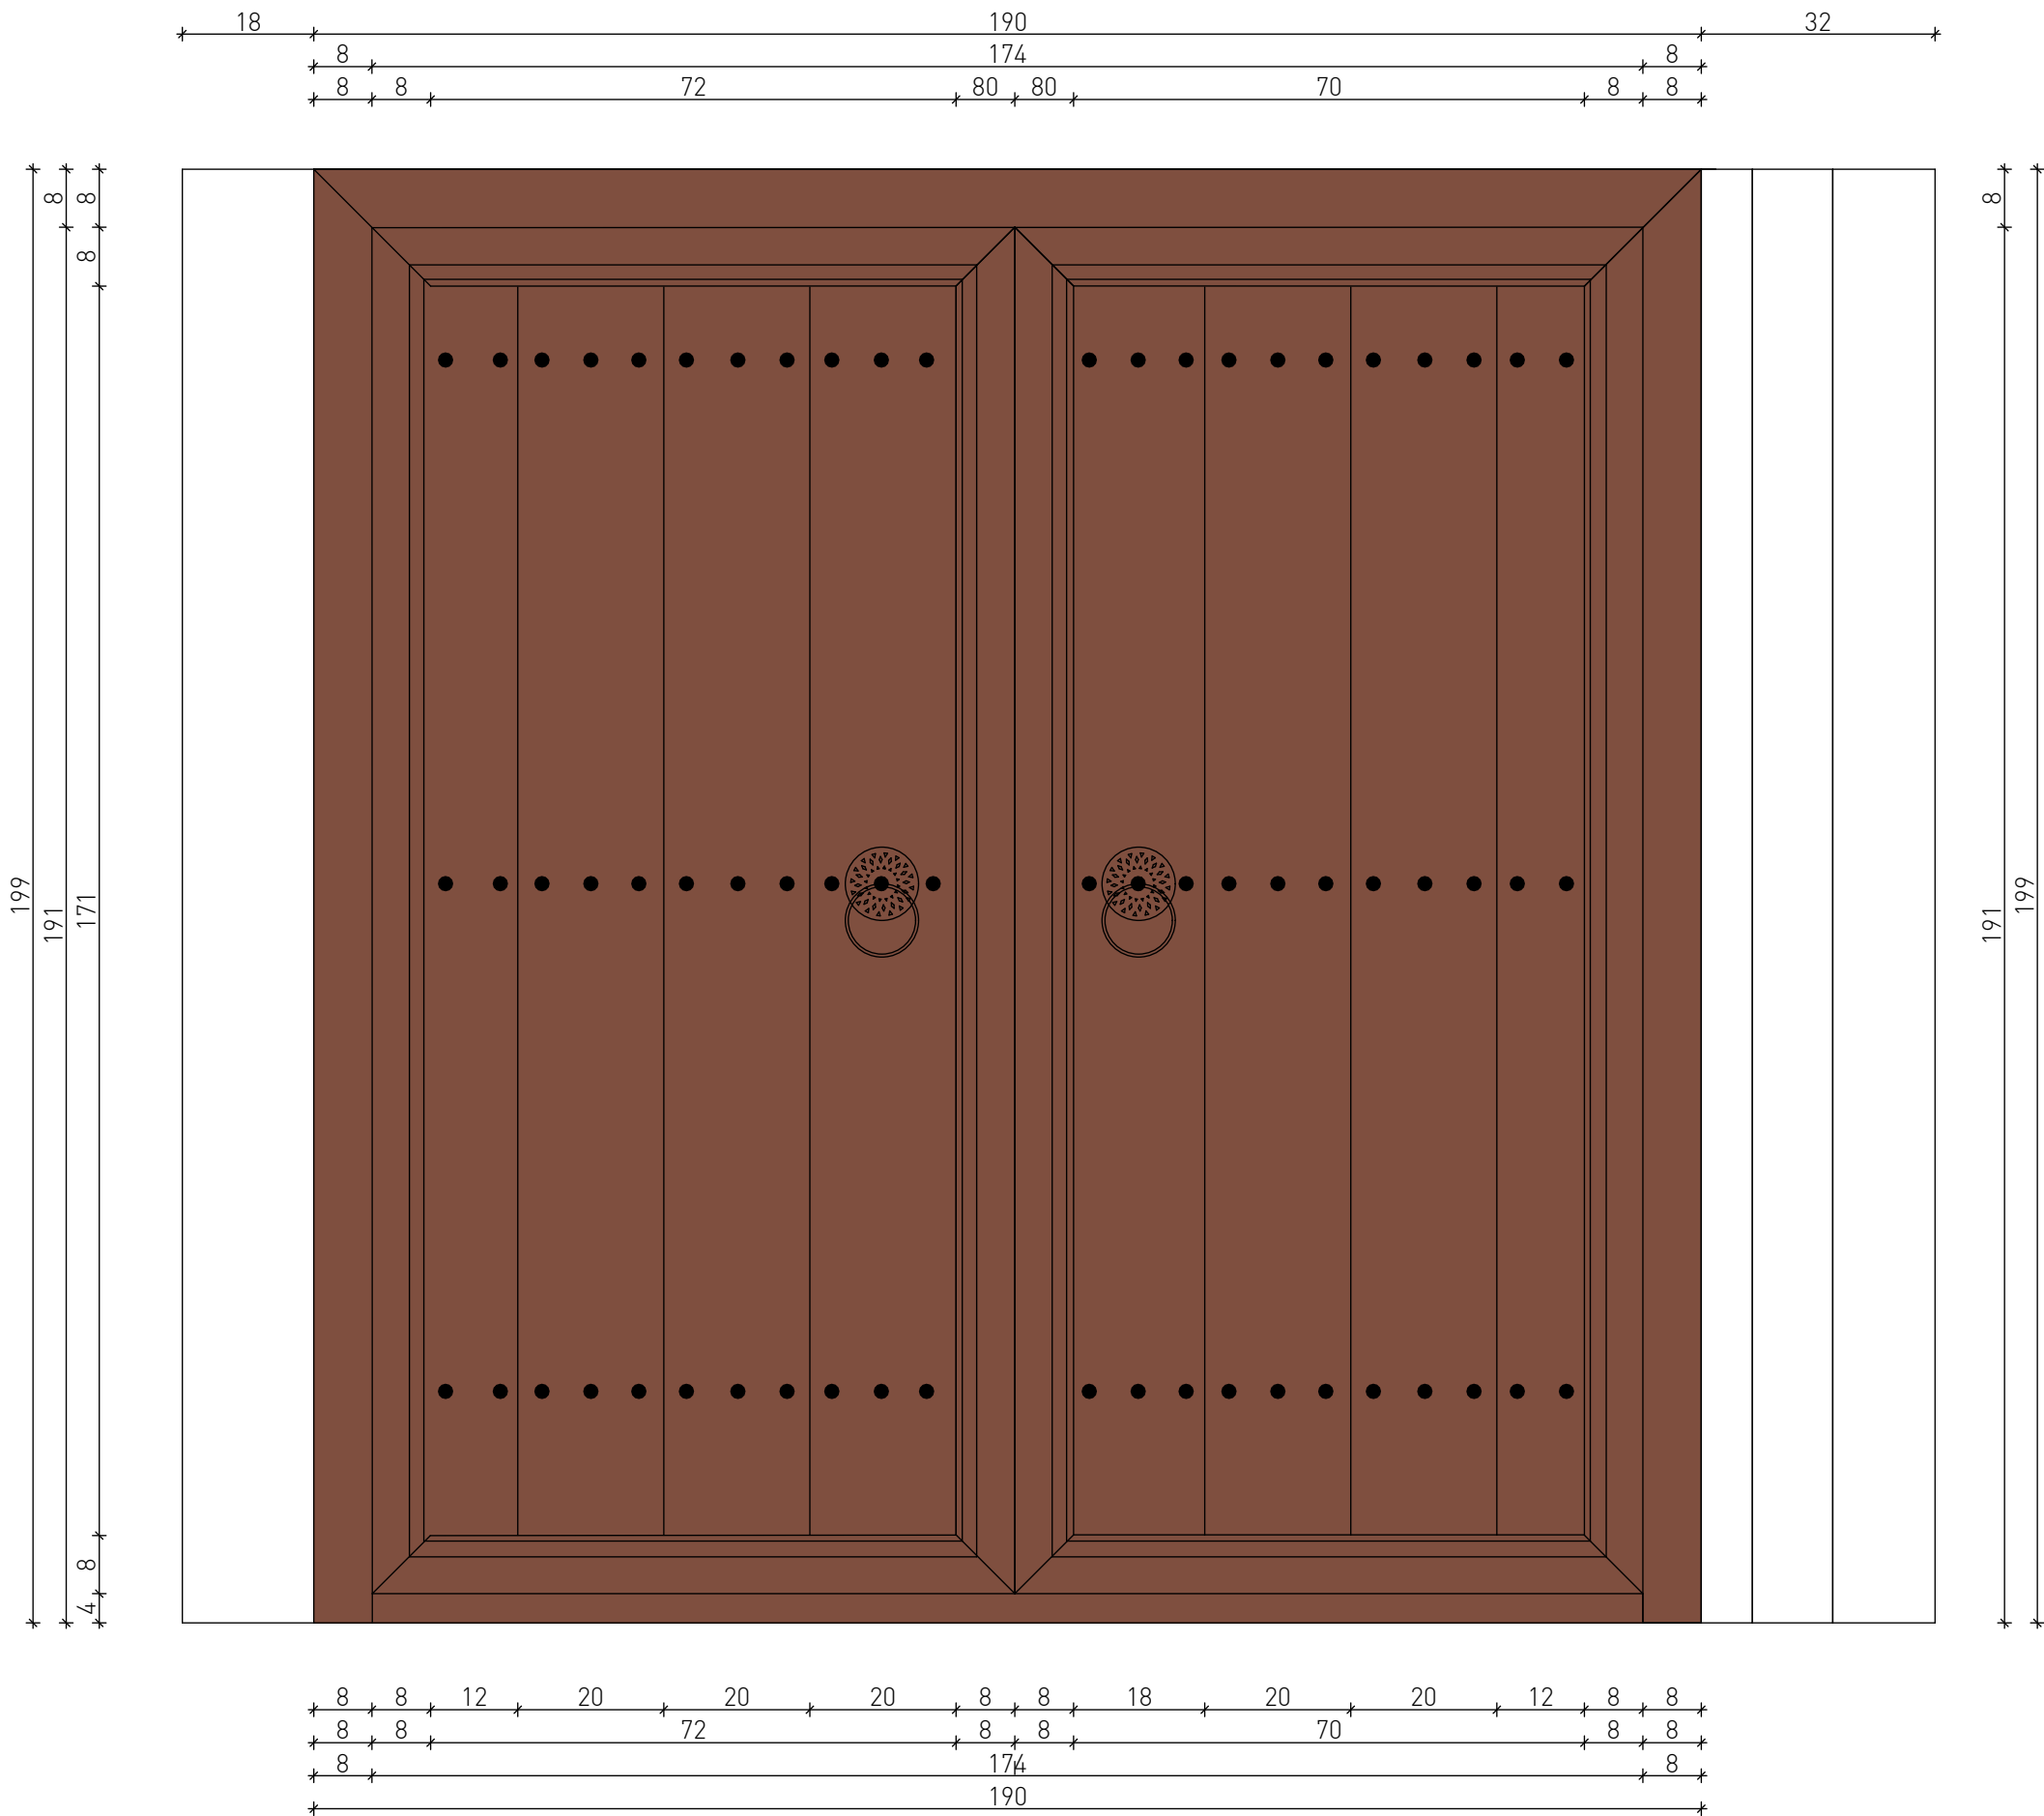

архиум

А Т Е Љ Е З А А Р Х И Т Е К Т У Р А И Д И З А Ј Н

07-2018-03/1

ТЕХНИЧКИ БРОЈ

НАСЛОВ:
**ОСНОВЕН КОНЗЕРВАТОРСКИ ПРОЕКТ
ЗА РЕКОНСТРУКЦИЈА НА
ЗАШТИТЕНИ НЕДВИЖНИ ДОБРА
И ДОБРА ВО ЗАШТИТЕНА СПОМЕНИЧКА
ЦЕЛИНА ВО ОПШТИНА ШТИП**

ДАТУМ:
ЈУНИ 2018

ОБЈЕКТ:
**КУЌА БРОЈ 22
НОВО СЕЛО, ШТИП**

ЛОКАЦИЈА:
**ул. НИКОЛА КАРЕВ, бр.22
НОВО СЕЛО, ШТИП
МАКЕДОНИЈА**

ИНВЕСТИТОР:
ОПШТИНА ШТИП
бул. Васил Главинов, бр. 46
ШТИП

РЕВИДЕНТ:

НАЗИВ НА КОНЗЕРВАТОРСКИ ПРОЕКТ:
**ОСНОВЕН ПРОЕКТ ЗА
КОНЗЕРВАЦИЈА,
РЕСТАВРАЦИЈА И
РЕКОНСТРУКЦИЈА на куќата
на ул. „Никола Карев“ бр. 22**

ФАЗА:
ПРОЕКТ ЗА РЕАЛИЗАЦИЈА

A

СОДРЖИНА НА ПРИЛОГ:
ДЕТАЛ ОД ВЛЕЗНАТА ПОРТА

СТРУЧЕН ТИМ:
**раководител:
м-р Цветанка Хаџи Пецова, д.и.а.
конзерватор советник**


ЧЛЕНОВИ НА ТИМ:
**ЉУПЧО ЦУРОВСКИ, д.и.а.
ВИОЛЕТА ЦУРОВСКА, д.и.а.**

МЕРКА:

1:10

ЛИСТ БРОЈ:

4

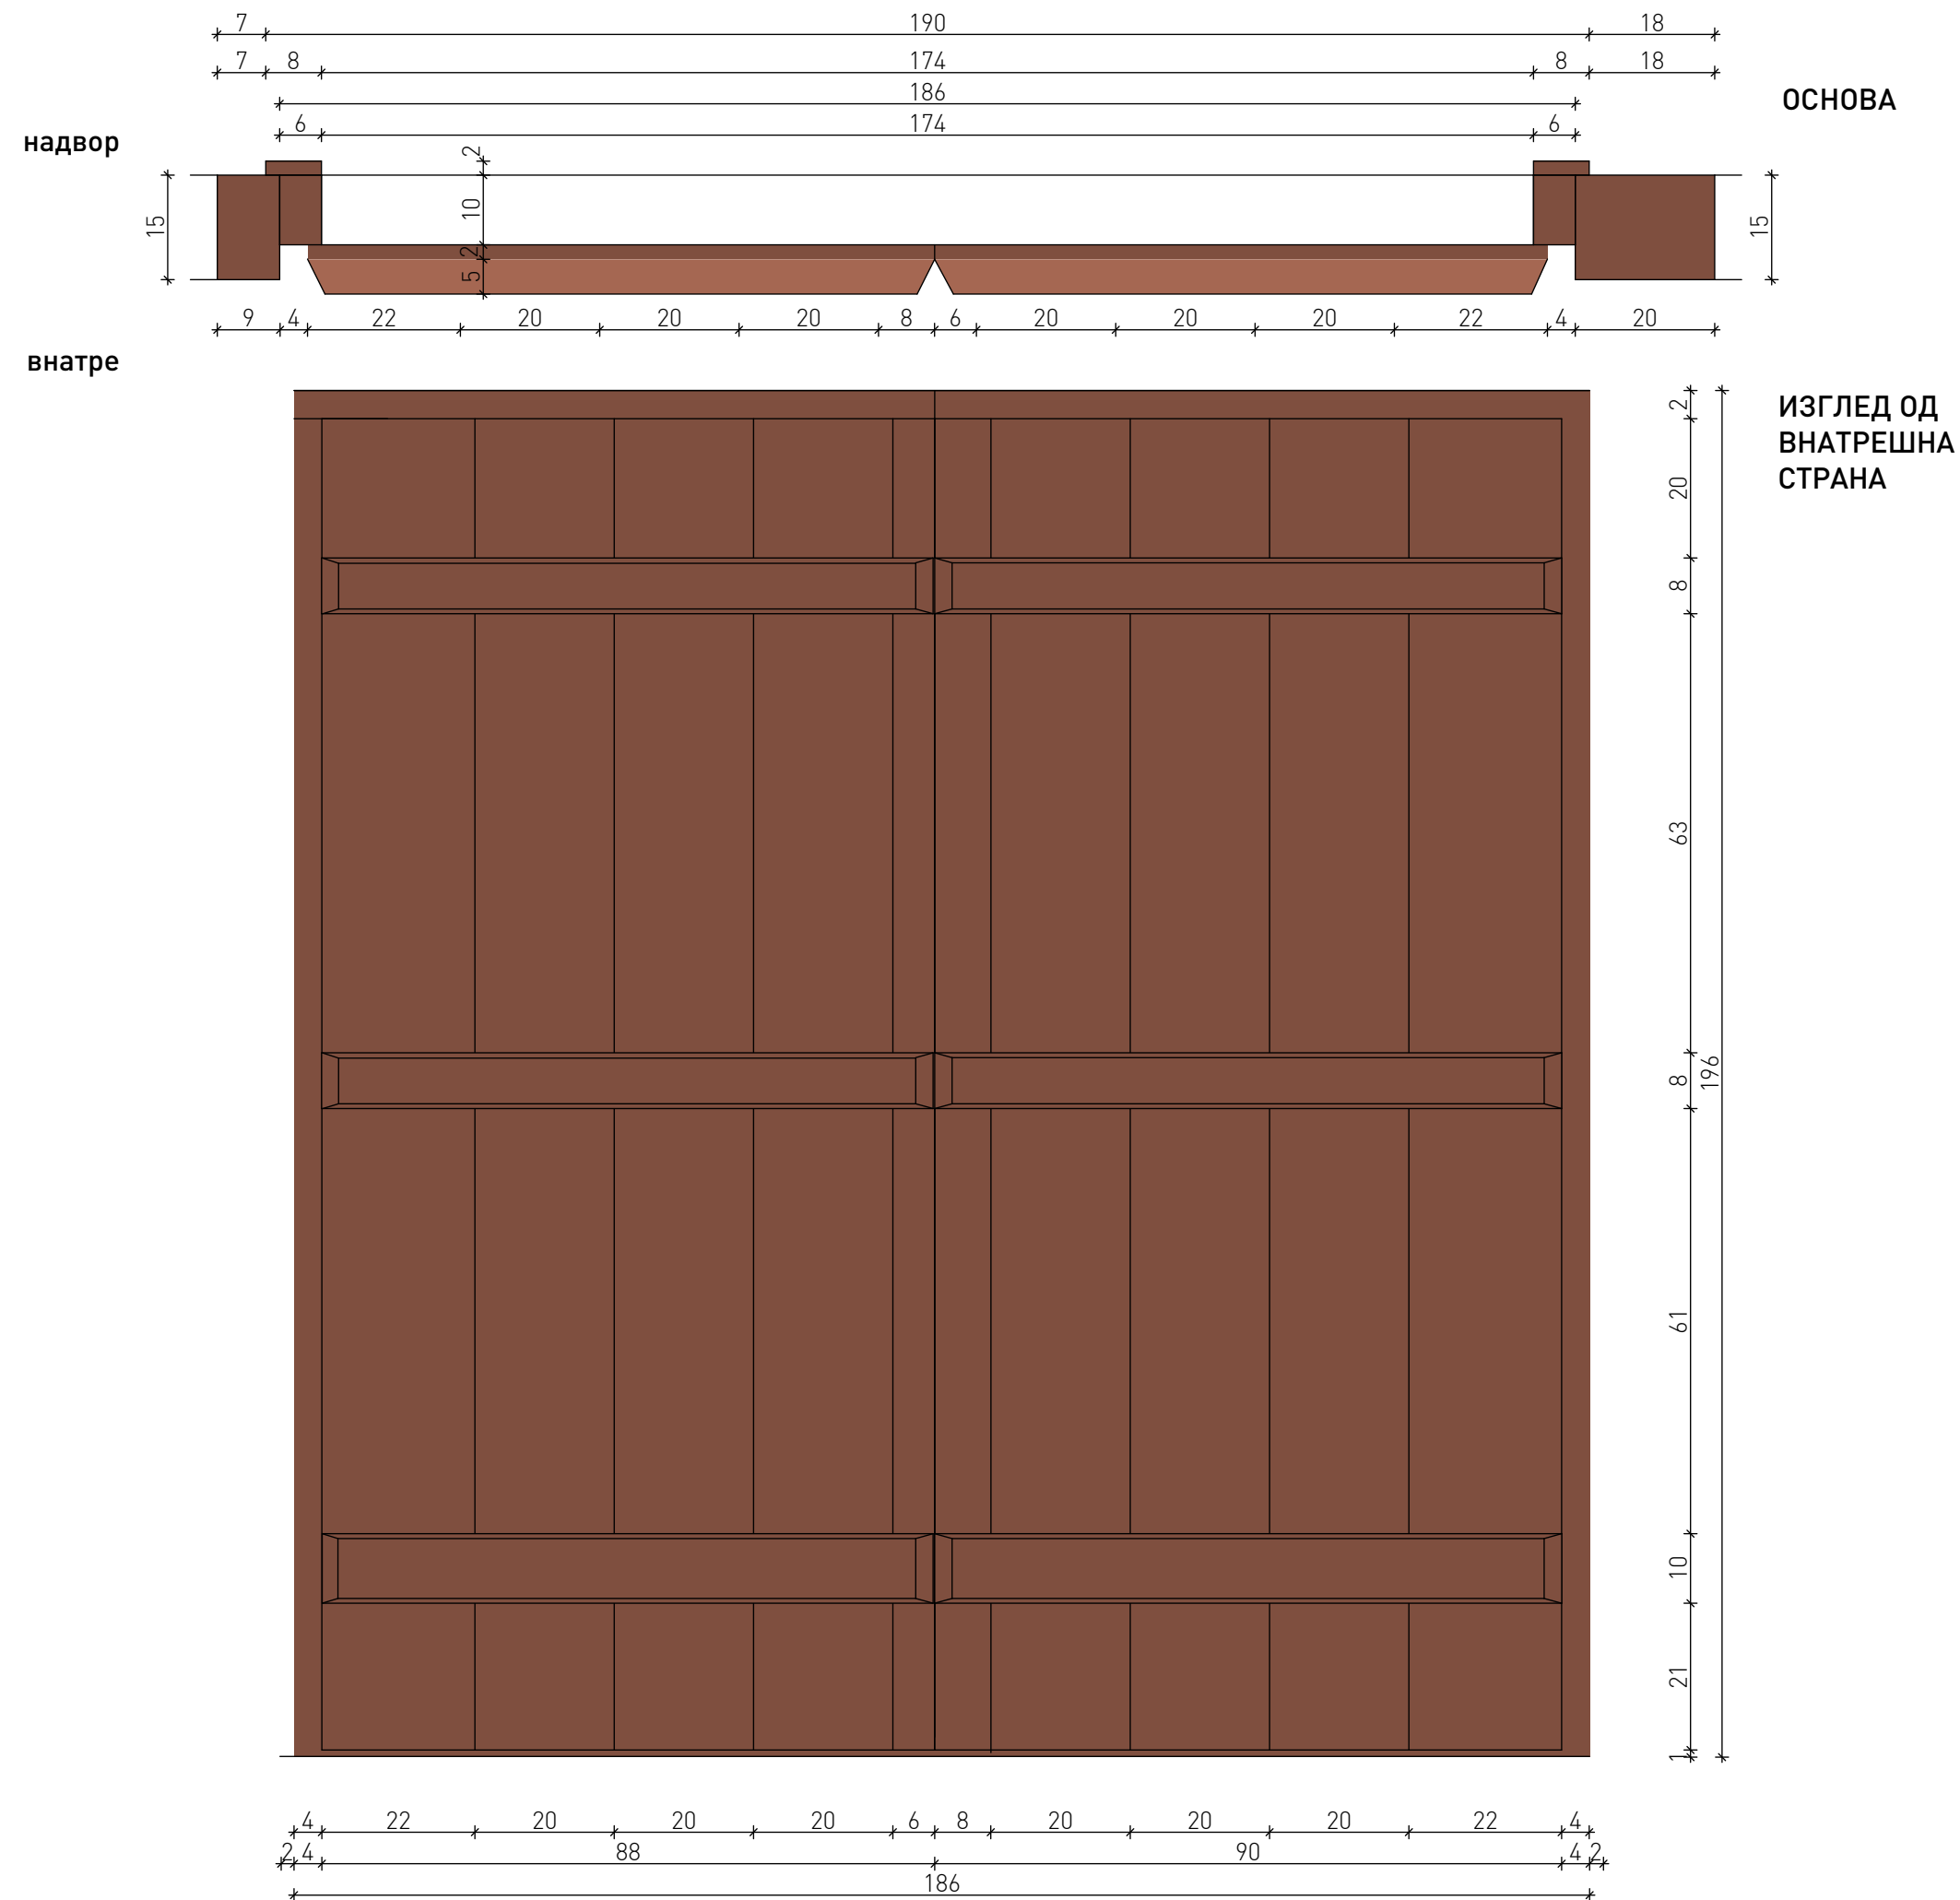



А Т Е Љ Е З А А Р Х И Т Е К Т У Р А И Д И З А Ј Н

07-2018-03/1ТЕХНИЧКИ БРОЈ

НАСЛОВ:
ОСНОВЕН КОНЗЕРВАТОРСКИ ПРОЕКТ
ЗА РЕКОНСТРУКЦИЈА НА
ЗАШТИТЕНИ НЕДВИЖНИ ДОБРА
И ДОБРА ВО ЗАШТИТЕНА СПОМЕНИЧКА
ЦЕЛИНА ВО ОПШТИНА ШТИП

ДАТУМ:
ЈУНИ 2018

ОБЈЕКТ:
КУЌА БРОЈ 22
НОВО СЕЛО, ШТИП

ЛОКАЦИЈА:
ул. НИКОЛА КАРЕВ, бр. 22
НОВО СЕЛО, ШТИП
МАКЕДОНИЈА

ИНВЕСТИТОР:
ОПШТИНА ШТИП
бул. Васил Главинов, бр. 46
ШТИП

РЕВИДЕНТ:

НАЗИВ НА КОНЗЕРВАТОРСКИ ПРОЕКТ:
ОСНОВЕН ПРОЕКТ ЗА
КОНЗЕРВАЦИЈА,
РЕСТАВРАЦИЈА И
РЕКОНСТРУКЦИЈА на куќата
на ул. „Никола Карев“ бр. 22

ФАЗА:
ПРОЕКТ ЗА РЕАЛИЗАЦИЈА

СОДРЖИНА НА ПРИЛОГ:
ДЕТАЛ ОД ВЛЕЗНАТА ПОРТА

СТРУЧЕН ТИМ:
раководител:
м-р Цветанка Хаџи Пецова, д.и.а.
конзерватор советник

членови на тим:
ЉУПЧО ЦУРОВСКИ, д.и.а.
ВИОЛЕТА ЦУРОВСКА, д.и.а.

МЕРКА:1:10

ЛИСТ БРОЈ:4а



ИЗГЛЕД ОД НАПРЕД



ИЗГЛЕДИ ОД НАПРЕД на половина од портата



ИЗГЛЕДИ ОД НАПРЕД на половина од портата

  АТЕЉЕЗААРХИТЕКТУРАИДИЗАЈН 07-2018-03/1 ТЕХНИЧКИ БРОЈ	
НАСЛОВ: ОСНОВЕН КОНЗЕРВАТОРСКИ ПРОЕКТ ЗА РЕКОНСТРУКЦИЈА НА ЗАШТИТЕНИ НЕДВИЖНИ ДОБРА И ДОБРА ВО ЗАШТИТЕНА СПОМЕНИЧКА ЦЕЛИНА ВО ОПШТИНА ШТИП ДАТУМ: ЈУНИ 2018	
ОБЈЕКТ: КУЌА БРОЈ 22 НОВО СЕЛО, ШТИП	
ЛОКАЦИЈА: ул. НИКОЛА КАРЕВ, бр. 22 НОВО СЕЛО, ШТИП МАКЕДОНИЈА	
ИНВЕСТИТОР: ОПШТИНА ШТИП бул. Васил Главинов, бр. 46 ШТИП	
РЕВИДЕНТ:	
НАЗИВ НА КОНЗЕРВАТОРСКИ ПРОЕКТ: ОСНОВЕН ПРОЕКТ ЗА КОНЗЕРВАЦИЈА, РЕСТАВРАЦИЈА И РЕКОНСТРУКЦИЈА на куќата на ул. „Никола Карев“ бр. 22	
ФАЗА: ПРОЕКТ ЗА РЕАЛИЗАЦИЈА	
СОДРЖИНА НА ПРИЛОГ: ФОТОГРАФИИ ОД ВЛЕЗНАТА ПОРТА	
СТРУЧЕН ТИМ: раководител: м-р Цветанка Хаџи Пецова, д.и.а. конзерватор советник	
членови на тим: ЉУПЧО ЦУРОВСКИ, д.и.а. ВИОЛЕТА ЦУРОВСКА, д.и.а.	
МЕРКА: 1:10	ЛИСТ БРОЈ: 46



ИЗГЛЕД ОД
ВНАТРЕШНА
СТРАНА



ИЗГЛЕД НА КРУЖНИ ТОКИ СО АЛКИ

архив

А Т Е Љ Е З А А Р Х И Т Е К Т У Р А И Д И З А Ј Н

07-2018-03/1 ТЕХНИЧКИ БРОЈ



A close-up photograph of the interior of the tomb, focusing on the ceiling. The ceiling is constructed from dark, weathered wooden planks arranged in a parallel fashion. Below the ceiling, a white, curved architectural element, possibly a decorative arch or a support structure, is visible. The walls on either side are made of light-colored, textured material, likely plaster or stone, showing signs of wear and discoloration.

НАСЛОВ:
**ОСНОВЕН КОНЗЕРВАТОРСКИ ПРОЕКТ
ЗА РЕКОНСТРУКЦИЈА НА
ЗАШТИТЕНИ НЕДВИЖНИ ДОБРА
И ДОБРА ВО ЗАШТИТЕНА СПОМЕНИЧКА
ЦЕЛИНА ВО ОПШТИНА ШТИП**


ДАТУМ:
ЈУНИ 2018

ОБЈЕКТ:
**КУЌА БРОЈ 22
НОВО СЕЛО, ШТИП**

ЛОКАЦИЈА:
ул. НИКОЛА КАРЕВ, бр.22
НОВО СЕЛО, ШТИП
МАКЕДОНИЈА

ИНВЕСТИТОР:
ОПШТИНА ШТИП
бул. Васил Главинов, бр. 46
ШТИП

РЕВИДЕНТ:

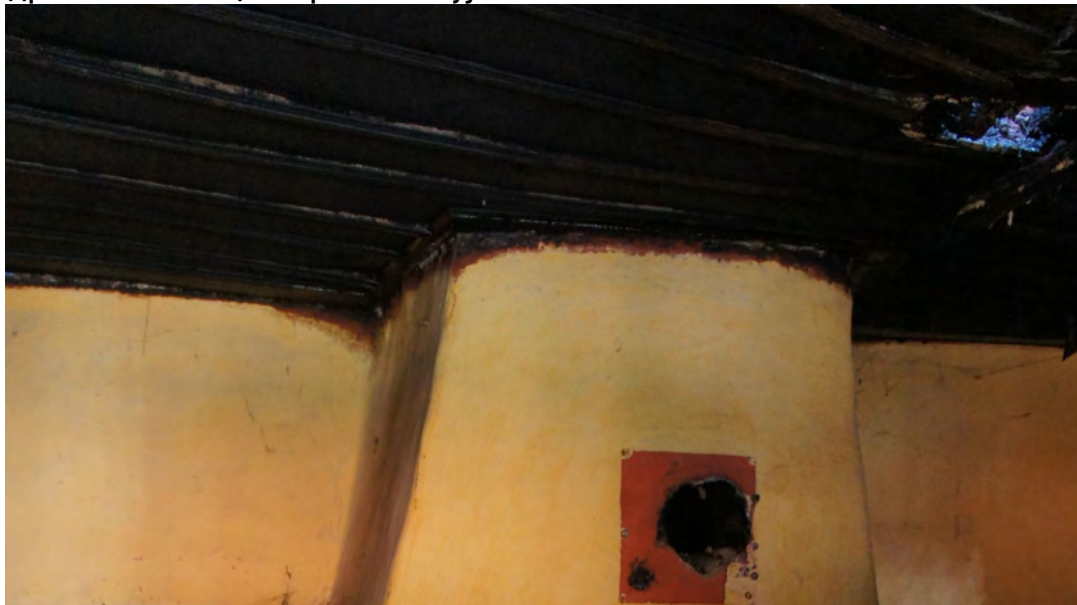

A close-up photograph of a dark, weathered wooden ceiling. The ceiling is composed of several horizontal wooden planks separated by thin, dark metal strips. A circular hole is visible in the upper left section of the ceiling. A light fixture with a white bulb and a dark, possibly brass, base is attached to the ceiling on the left side. The walls below the ceiling are painted a light blue or turquoise color. There is some visible wear and tear on the ceiling, including a small crack and some discoloration.

ОСНОВЕН ПРОЕКТ ЗА
КОНЗЕРВАЦИЈА,
РЕСТАВРАЦИЈА И
РЕКОНСТРУКЦИЈА на куќата
на ул. „Никола Карев“ бр. 22

ФАЗА: **ПРОЕКТ ЗА РЕАЛИЗАЦИЈА** **A**

СОДРЖИНА НА ПРИЛОГ:
ДЕТАЛИ ОД ДРВЕНА ТАВАНИЦА



СТРУЧЕН ТИМ:
раководител:
м-р Цветанка Хаџи Пецова, д.и.а.
конзерватор советник

членови на тим:
ЉУПЧО ЦУРОВСКИ, д.и.а.
ВИОЛЕТА ЦУРОВСКА, д.и.а.

МЕРКА:	1:10	ЛИСТ БРОЈ:	5
--------	------	------------	---


ДРВЕНА ТАВАНИЦА во соба, работна кујна и чардак

ПРЕСЕК

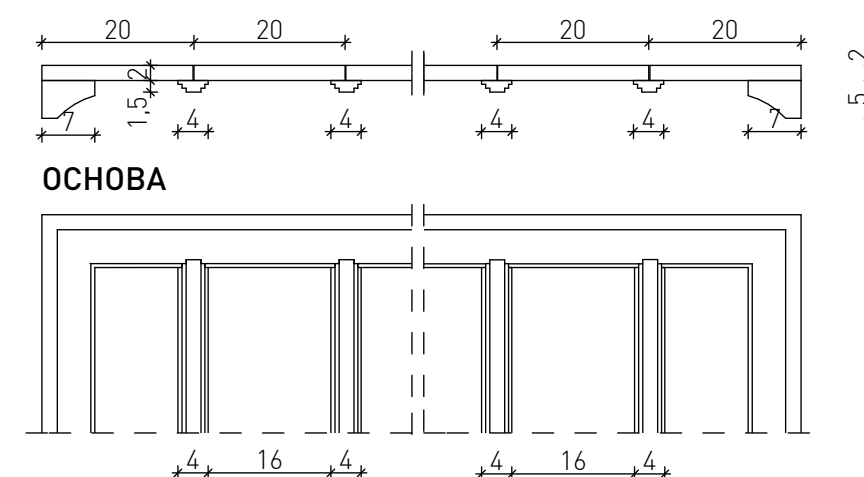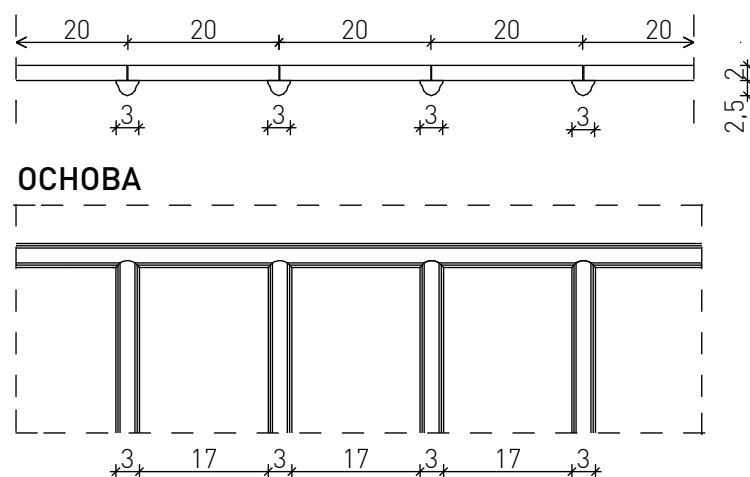




ОСНОВА НА ПРИЗЕМЈЕ

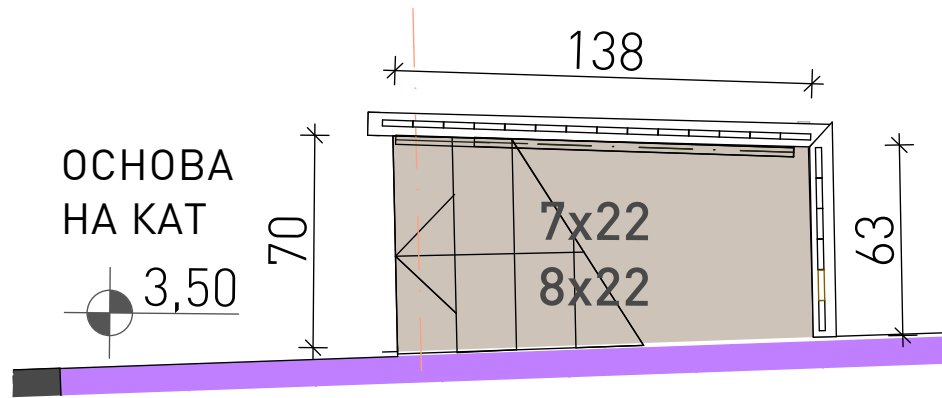


ИЗГЛЕД

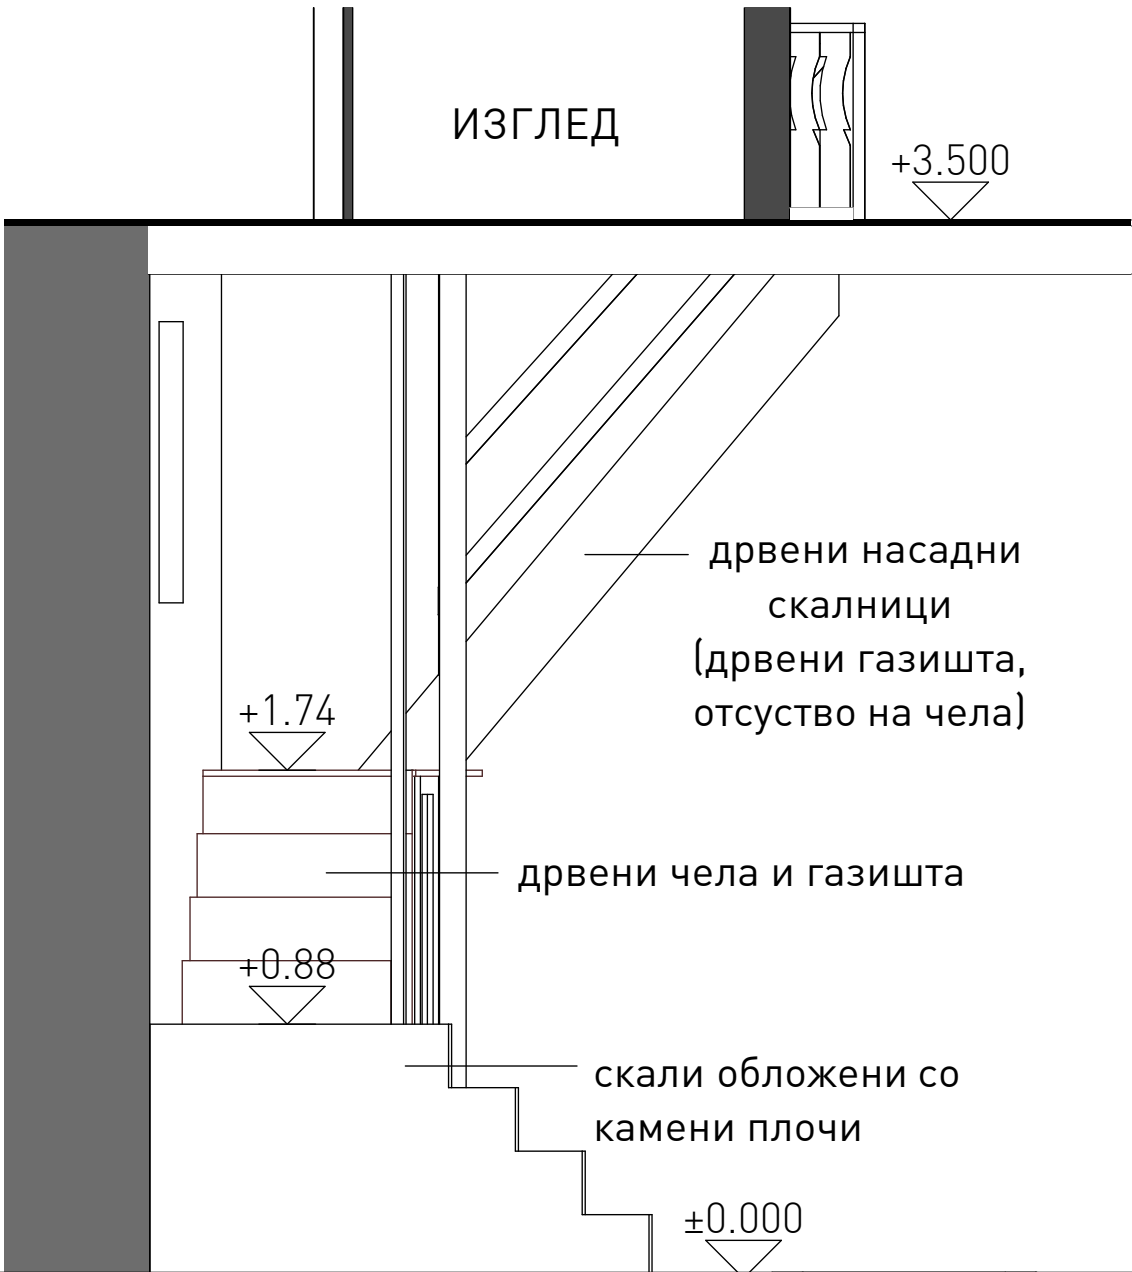


дрвени насадни
skalници
(дрвени газишта,
отсуство на чела)

дрвени чела и газишта

скали обложени со
камени плочи

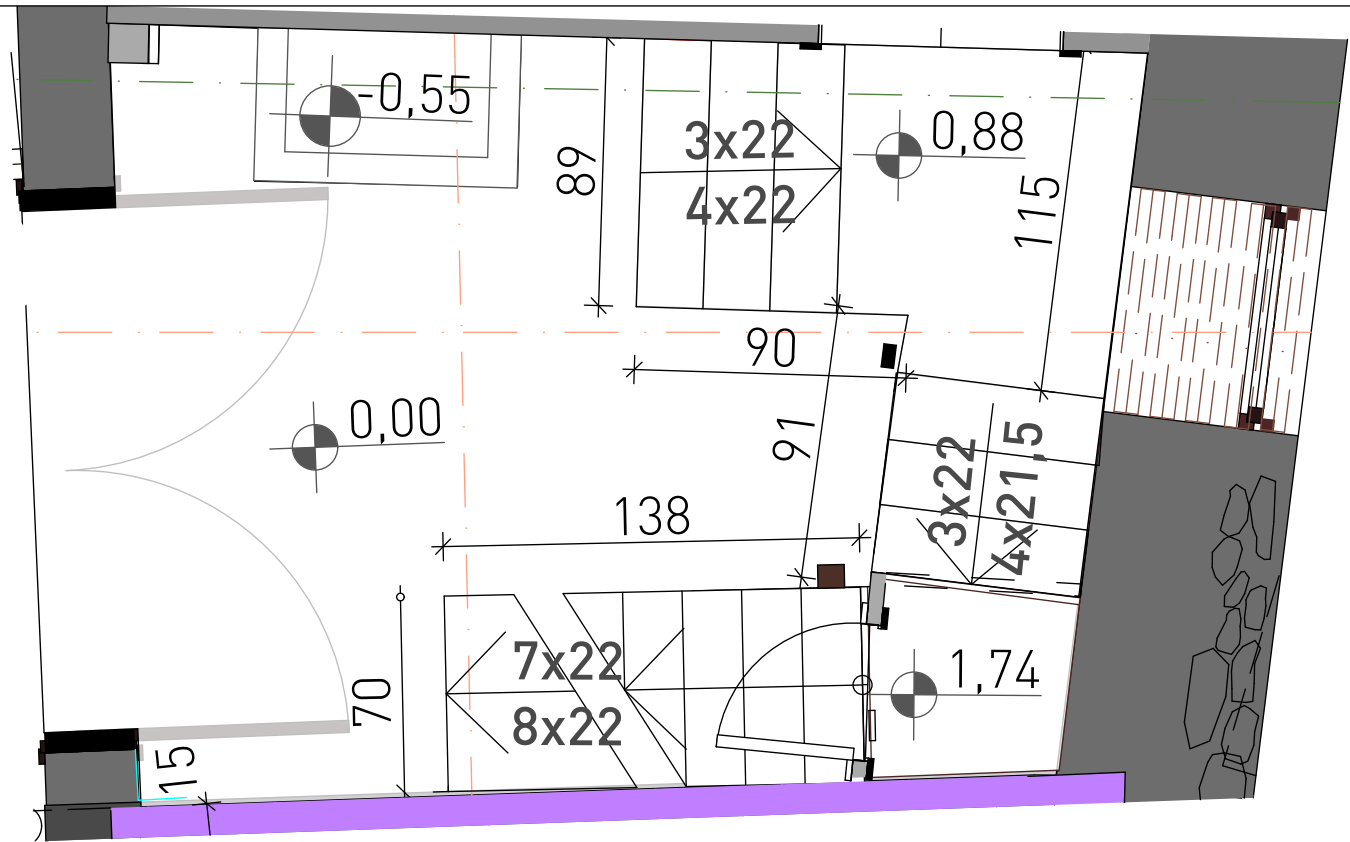

ПРЕСЕК

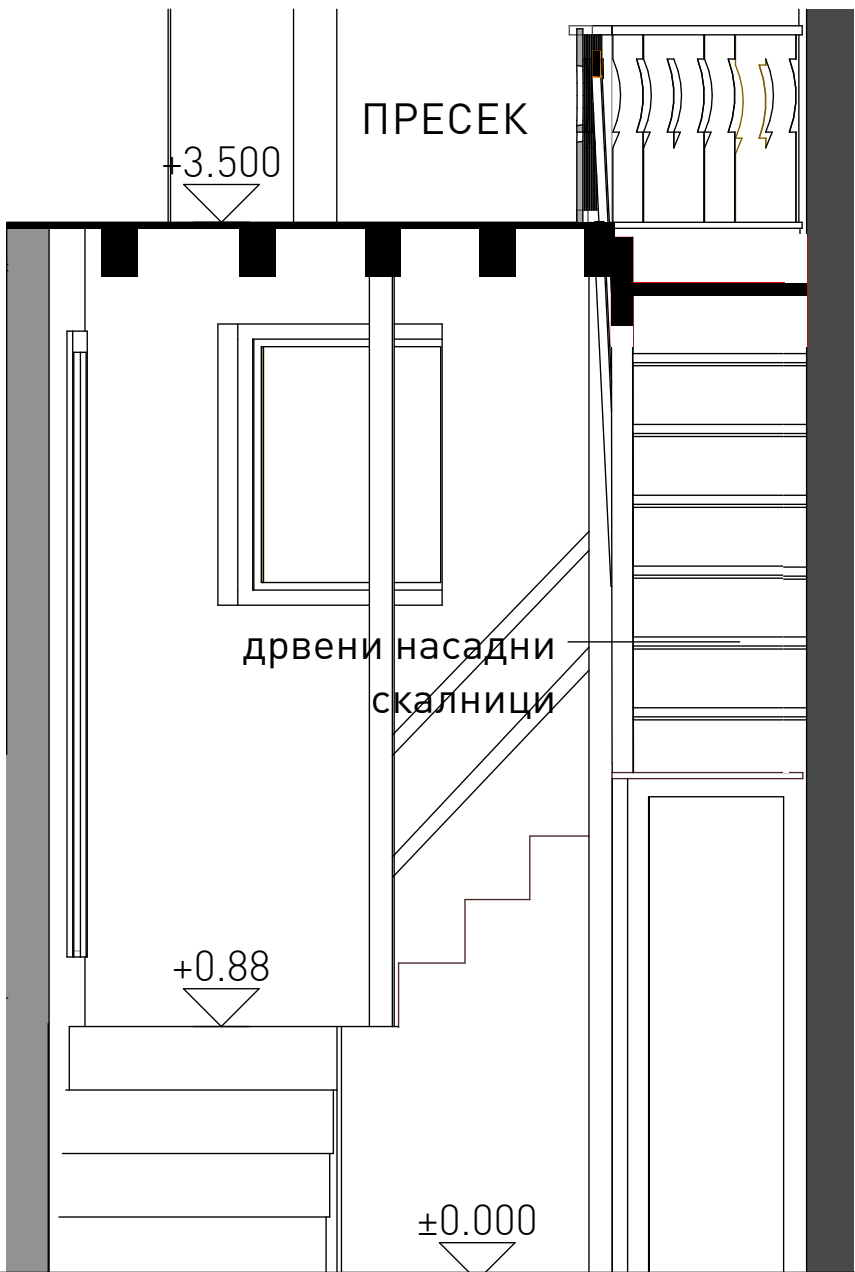

дрвени насадни
skalници

РЕВИДЕНТ:

НАЗИВ НА КОНЗЕРВАТОРСКИ ПРОЕКТ:
**ОСНОВЕН ПРОЕКТ ЗА
КОНЗЕРВАЦИЈА,
РЕСТАВРАЦИЈА И
РЕКОНСТРУКЦИЈА** на куќата
на ул. „Никола Карев“ бр. 22

ПРОЕКТ ЗА РЕАЛИЗАЦИЈА


СОДРЖИНА НА ПРИЛОГ:
ДЕТАЛ НА СКАЛИ

СТРУЧЕН ТИМ:
раководител:
м-р Цветанка Хаџи Пецова, д.и.а.
конзерватор советник

членови на тим:
ЉУПЧО ЏУРОВСКИ, д.и.а.
ВИОЛЕТА ЏУРОВСКА, д.и.а.

МЕРКА: 1:25

ЛИСТ БРОЈ

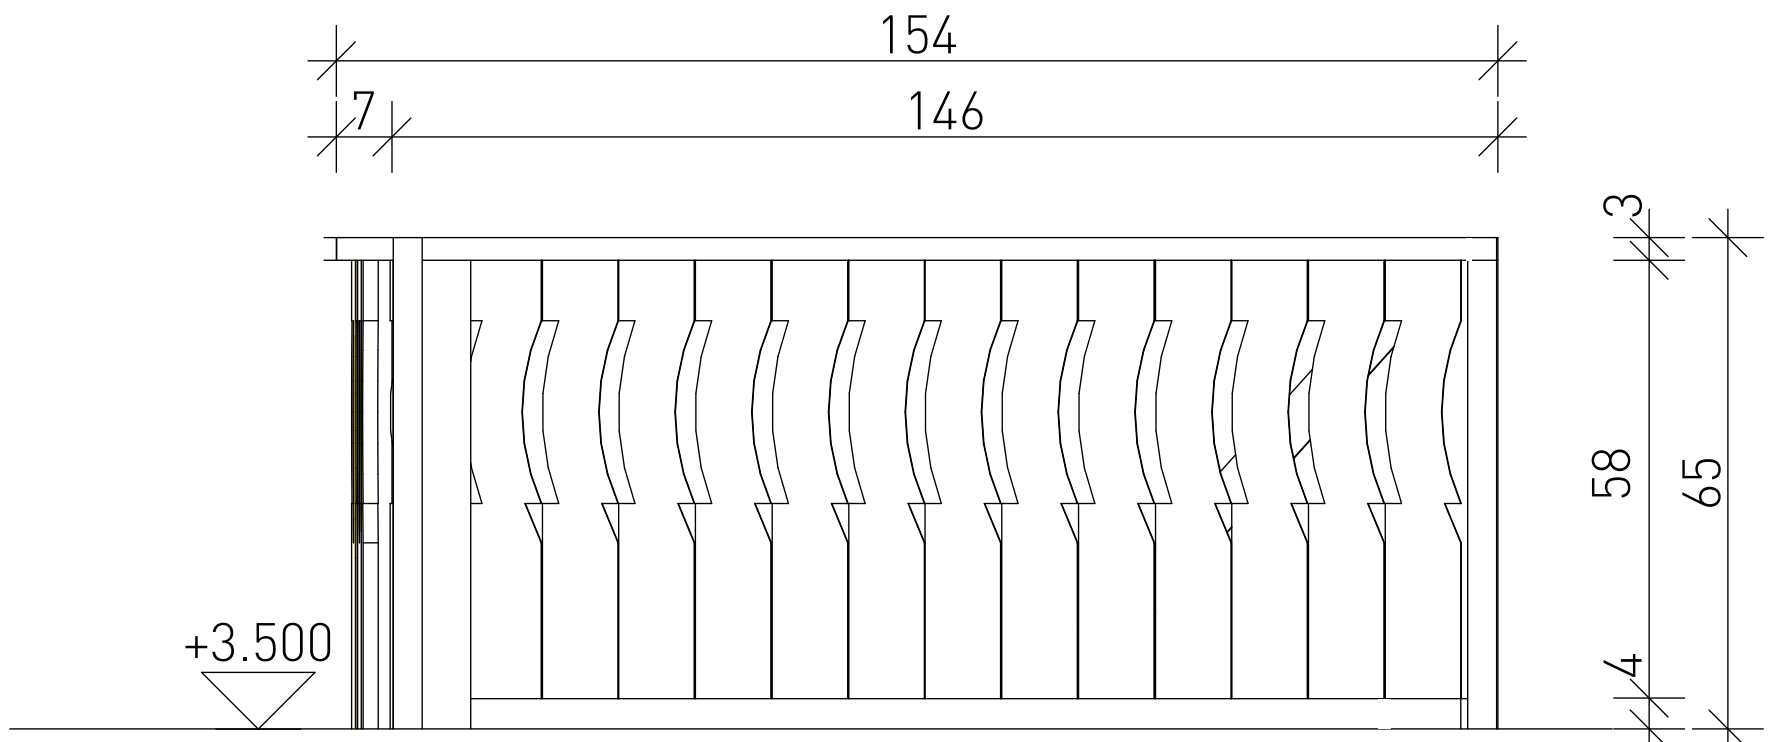


ИЗГЛЕД НА ОГРАДАТА НА СКАЛИТЕ




ФОТОГРАФИЈА ОД ПОСТОЕЧКАТА ОГРАДА

РЕНДЕР НА ОГРАДАТА НА СКАЛИТЕ

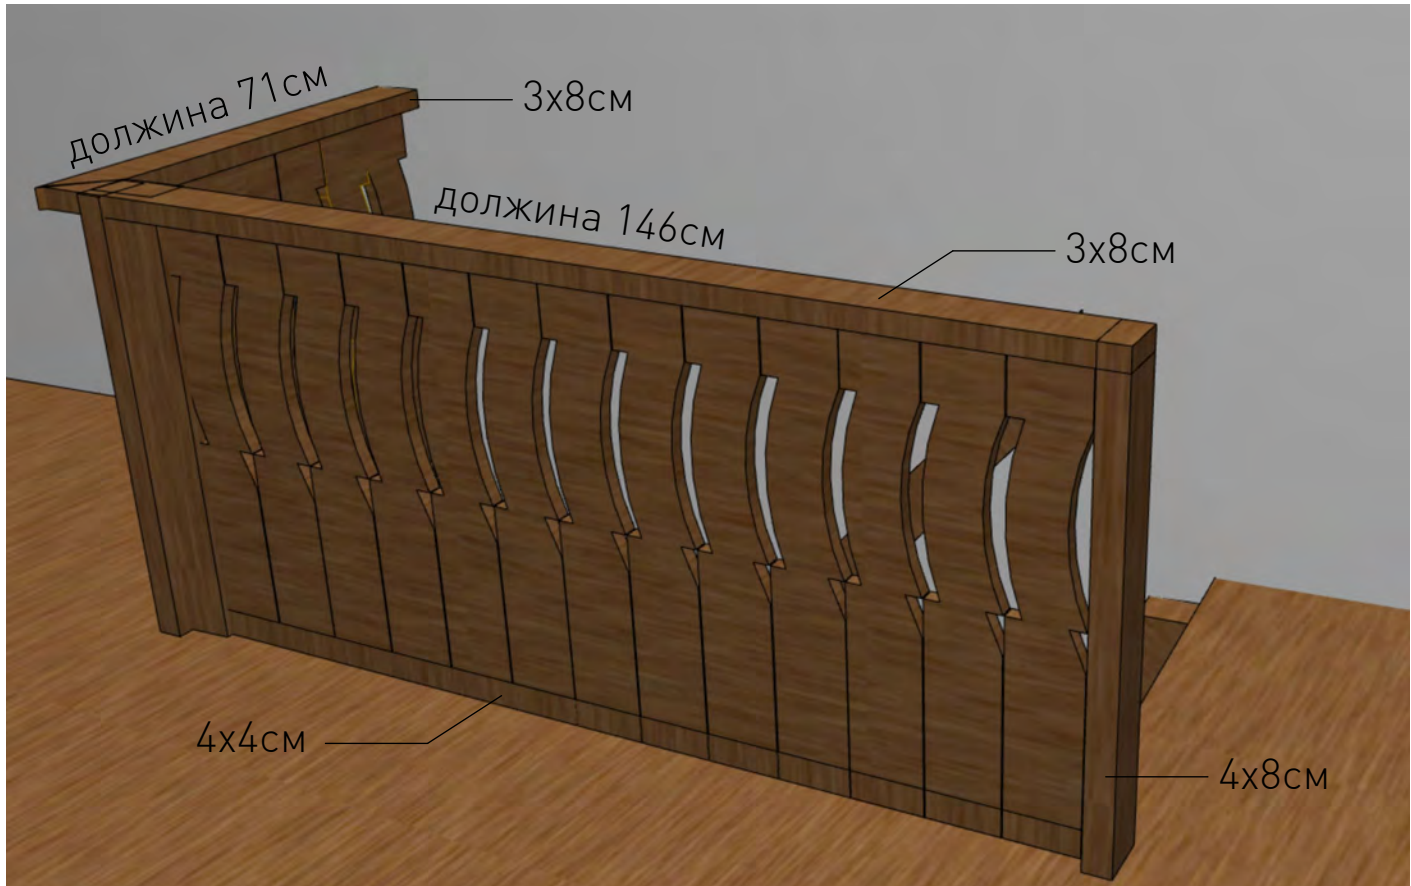

ДЕКОРАТИВЕН ЕЛЕМЕНТ
ОД ОГРАДА НА СКАЛИ И ЧАРДАК
со дебелина од 1cm
M=1:10

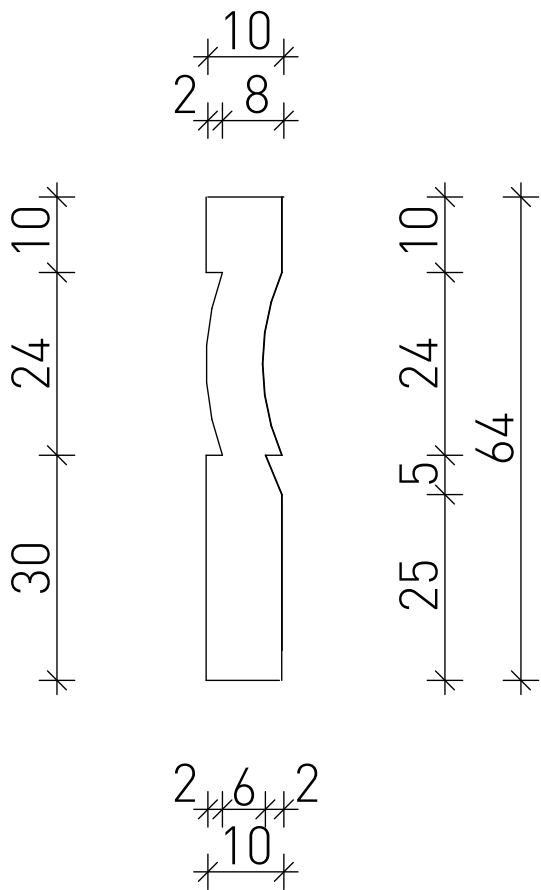

РЕВИДЕНТ:

НАЗИВ НА КОНЗЕРВАТОРСКИ ПРОЕКТ:
**ОСНОВЕН ПРОЕКТ ЗА
КОНЗЕРВАЦИЈА,
РЕСТАВРАЦИЈА И
РЕКОНСТРУКЦИЈА на куќата
на ул. „Никола Карев“ бр. 22**

ПРОЕКТ ЗА РЕАЛИЗАЦИЈА

СОДРЖИНА НА ПРИЛОГ:
ДЕТАЛ НА ОГРАДА НА СКАЛИ


СТРУЧЕН ТИМ:
раководител:
м-р Цветанка Хаџи Пецова, д.и.а.
конзерватор советник

членови на тим:
ЉУПЧО ЏУРОВСКИ, д.и.а.
ВИОЛЕТА ЏУРОВСКА, д.и.а.

МЕРКА: 1:25

ЛИСТ БРОЈ

7

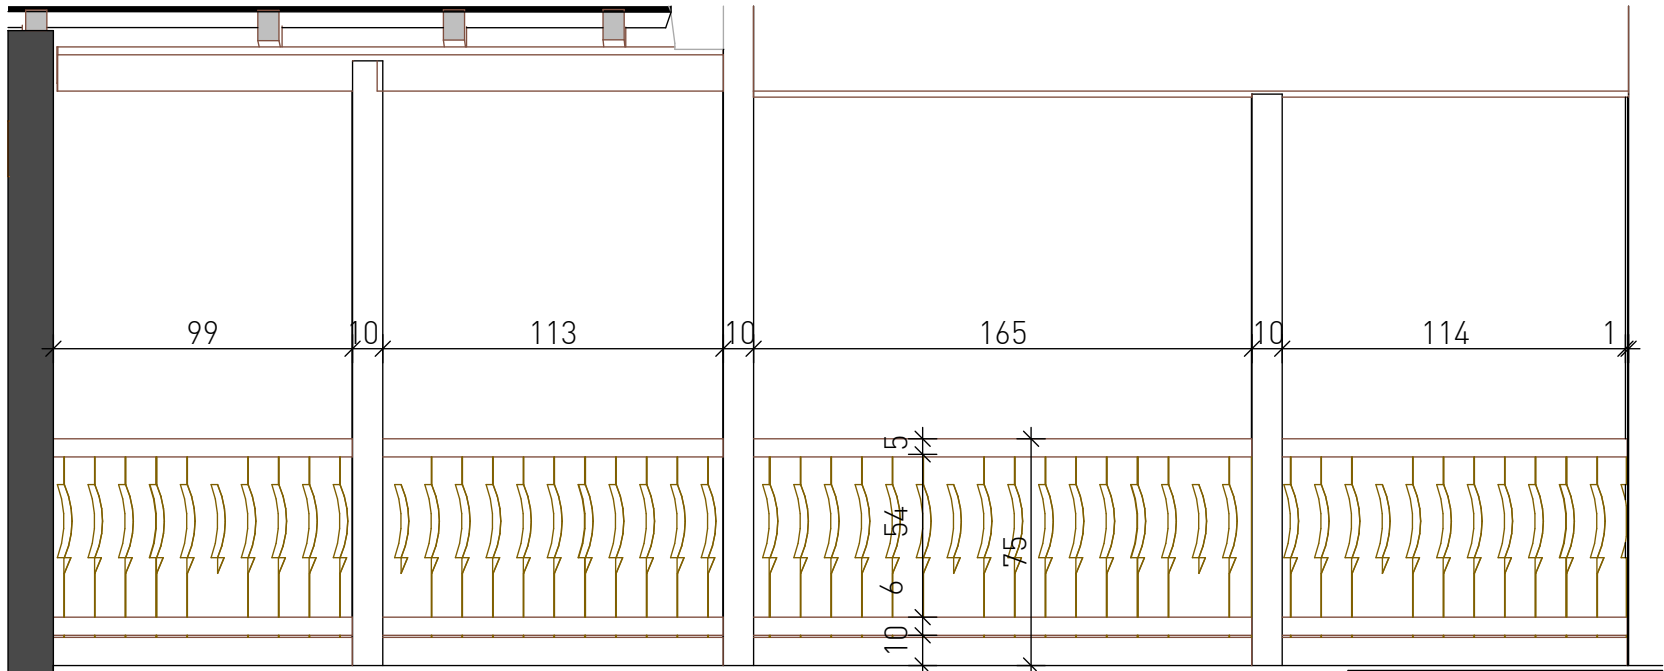

ИЗГЛЕД ОД ОГРАДАТА НА ЧАРДАКОТ
гледано од внатрешноста на куќата



ФОТОГРАФИЈА ОД ПОСТОЕЧКАТА ОГРАДА НА ЧАРДАКОТ



ФОТОГРАФИЈА ОД ПОСТОЕЧКАТА
ОГРАДА НА ЧАРДАКОТ

РЕНДЕР ОД ОГРАДАТА НА ЧАРДАКОТ



дрвена облога 15x2см

дрвена облога 15x2см

дрвен столб 15x12см

дрвен ракохват 10x5см

дрвен греда 10x6см

дрвен греда 10x12см

РЕВИДЕНТ:

НАЗИВ НА КОНЗЕРВАТОРСКИ ПРОЕКТ:

**ОСНОВЕН ПРОЕКТ ЗА
КОНЗЕРВАЦИЈА,
РЕСТАВРАЦИЈА И
РЕКОНСТРУКЦИЈА на куќата
на ул. „Никола Карев“ бр. 22**

ПРОЕКТ ЗА РЕАЛИЗАЦИЈА



СОДРЖИНА НА ПРИЛОГ:

ДЕТАЛ НА ОГРАДА НА ЧАРДАК

СТРУЧЕН ТИМ:

раководител:
м-р Цветанка Хаџи Пецова, д.и.а.
конзерватор советник

членови на тим:

**ЉУПЧО ЏУРОВСКИ, д.и.а.
ВИОЛЕТА ЏУРОВСКА, д.и.а.**

МЕРКА:

1:25

ЛИСТ БРОЈ

8

Рендери

