



ИНСТИТУТ ЗА УРБАНИЗАМ, СООБРАЌАЈ И ЕКОЛОГИЈА

URBAN PLANNING, TRAFFIC AND ENVIRONMENTAL INSTITUTE

ДЕТАЛЕН УРБАНИСТИЧКИ ПЛАН
ЗА БЛОКОВИ ЈИ 02.01 И ЈИ 02.04
ОПШТИНА ШТИП
ПЛАНСКИ ПЕРИОД 2023-2028
ПРЕДЛОГ ПЛАН

Elena
Andreeva

Digital signature
by Elena Andreeva
Date: 2025.01.22
08:44:07 +01'00'

Bozho
Iloski

Digital signature
by Bozho Iloski
Date:
2025.01.22
08:44:20 +01'00'

Место: Општина Штип

Доносител: Општина Штип

Предмет: Детален урбанистички план за блокови ЈИ 02.01 и ЈИ 02.04, Општина Штип

Извршител: ИН-ПУМА Институт за урбанизам, сообраќај и екологија (лиценца бр.0105)

Адреса: бул. Митрополит Теодосиј Гологанов бр.130

e-mail: inpuma@t.mk

Работен тим: Елена Андреева, дипл.инж.арх. (овластување бр.0.0413)
Ивана Чорбациева, маг.инж.арх. (овластување бр.0.0723)
Катерина Почепова, дипл.инж.арх.
Викторија Мојсовска, маг.инж.арх.
Христина Стојилова Садулова, маг.инж.арх.
Катинка Ќососка, маг.инж.арх.
Ангела Гошаревска, дипл.инж.арх.

Фаза: Предлог план

Технички број: 102/2023

Датум на изработка: Јануари 2025

РАБОТЕН ТИМ:

Елена Андреева, дипл.инж.арх. (овластување бр.0.0413)
Ивана Чорбациева, маг.инж.арх. (овластување бр.0.0723)
Катерина Почепова, дипл.инж.арх.
Викторија Мојсовска, маг.инж.арх.
Христина Стојилова Садулова, маг.инж.арх.
Катинка Ќососка, маг.инж.арх.
Ангела Гошаревска, дипл.инж.арх.

УПРАВИТЕЛ

Божо Илоски

Број: 0809-50/150120240028530

Датум и време: 15.11.2024 г. 10:41

ПОТВРДА
за регистрирана дејност

ТЕКОВНИ ПОДАТОЦИ ЗА СУБЈЕКТОТ	
ЕМБС:	4237447
Назив:	ИН-ПУМА Институт за урбанизам, сообраќај и екологија ДООЕЛ Скопје
Седиште:	МИТРОПОЛИТ ТЕОДОСИЈ ГОЛОГАНОВ бр.130 СКОПЈЕ - ЦЕНТАР, ЦЕНТАР

ПОДАТОЦИ ЗА РЕГИСТРИРАНА ДЕЈНОСТ	
Предмет на работење:	Регистрирана е општа клаузула за бизнис
Приоритетна дејност/ главна приходна шифра:	71.11 - Архитектонски дејности
Други дејности во внатрешниот промет:	Нема
Евидентирани дејности во надворешниот промет:	Има
Одобренија, дозволи, лиценци, согласности:	Нема

Правна поука: Против овој реален акт може да се изјави приговор до Централниот регистар на Република Северна Македонија во рок од 8 дена од денот на приемот.

Изготвил:



Овластено лице:



Број: 0805-50/150120240028527

Датум и време: 15.11.2024 г. 10:39

ТЕКОВНА СОСТОЈБА

ПОДАТОЦИ ЗА СУБЈЕКТОТ	
ЕМБС:	4237447
Целосен назив:	ИН-ПУМА Институт за урбанизам, сообраќај и екологија ДООЕЛ Скопје
Кратко име:	ИН-ПУМА ДООЕЛ Скопје
Седиште:	МИТРОПОЛИТ ТЕОДОСИЈ ГОЛОГАНОВ бр.130 СКОПЈЕ - ЦЕНТАР,
Вид на субјект на упис:	ДООЕЛ
Датум на основање:	14.5.1991 г.
Деловен статус:	Активен
*Вид на сопственост:	Приватна
ЕДБ:	4030991229400
Потекло на капиталот:	Домашен
Големина на субјектот:	мал
Организационен облик:	05.4 - друштво со ограничена одговорност основано од едно лице
Надлежен регистар:	Трговски Регистар

ОСНОВНА ГЛАВНИНА	
Паричен влог MKD:	0,00
Непаричен влог MKD:	3.710.978,00
Уплатен дел MKD:	3.710.978,00
Вкупно основна главнина MKD:	3.710.978,00

СОПСТВЕНИЦИ	
ЕМБГ/ЕМБС:	5032008

Име и презиме/Назив:	Трговско друштво за производство, трговија и услуги Божо Илоски РЕМИС Охрид ДОО
Адреса:	ПАРТИЗАНСКА бр.1 ОХРИД, ОХРИД
Тип на сопственик:	Содружник

Паричен влог MKD:	0,00
Непаричен влог MKD:	3.710.978,00
Уплатен дел MKD:	3.710.978,00
Вкупен влог MKD:	3.710.978,00
E-mail:	remisohrid@hotmail.com

ДЕЈНОСТИ

Приоритетна дејност/ Главна приходна шифра:	71.11 - Архитектонски дејности
--	--------------------------------

ОПШТА КЛАУЗУЛА ЗА БИЗНИС

Евидентирани се дејности во надворешниот промет

Други дејности:	Регистрирани дејности во надворешно-трговскиот промет
-----------------	---

ОВЛАСТУВАЊА

Овластени лица

Име и презиме:	БОЖО ИЛОСКИ
Адреса:	ВИНКОВАЧКА бр.79 ОХРИД, ОХРИД
Овластувања:	Управител, ССС, Менаџер
Тип на овластување:	Неограничени овластувања во внатрешниот и надворешниот промет
Овластено лице:	Овластено лице
E-mail:	finansii.inpuma@t-home.mk

Име и презиме:	БРАНКО АРНАУДОВСКИ
Адреса:	НИКОЛА КАРЕВ бр.45 ОХРИД, ОХРИД
Овластувања:	Управител, ВСС Менаџер
Тип на овластување:	Неограничени овластувања во внатрешниот и надворешниот промет
Овластено лице:	Овластено лице

ОДБОРИ

Надзорен одбор

Име и презиме:	ВАСИЛИКИ ВИКЕНТИЈЕВИЌ
Адреса:	АМИНТА ТРЕТИ бр.11 СКОПЈЕ - ЦЕНТАР, ЦЕНТАР

Овластувања:	Член на надзорен одбор, ВСС
Овластено лице:	Член на надзорен одбор

Име и презиме:	АНГЕЛИНЧЕ ГЕЛОВА
Адреса:	1737 бр.32-2/24 СКОПЈЕ - ЦЕНТАР, ЦЕНТАР
Овластувања:	Член на Надзорен одбор, ВСС
Овластено лице:	Член на надзорен одбор

Име и презиме:	ЕМИЛИЈА ИЛИЈОСКА
Адреса:	НАУМ ОХРИДСКИ бр.141Г ОХРИД, ОХРИД
Овластувања:	Член на Надзорен одбор, ВСС
Овластено лице:	Член на надзорен одбор

ДОПОЛНИТЕЛНИ ИНФОРМАЦИИ

КОНТАКТ

E-mail:	finansii.inpuma@t-home.mk
---------	---------------------------

Напомена:

Во тековната состојба прикажани се само оние податоци за кои има запишана вредност.

*Видот на сопственоста се определува врз основа на својството на основачот/содружникот /сопственикот и служи исклучиво за статистички цели на Државниот завод за статистика на Република Северна Македонија

Правна поука: Против овој реален акт може да се изјави приговор до Централниот регистар на Република Северна Македонија во рок од 8 дена од денот на приемот.

Изготвил:

Овластено лице:





РЕПУБЛИКА СЕВЕРНА МАКЕДОНИЈА
МИНИСТЕРСТВО ЗА ТРАНСПОРТ
СКОПЈЕ

Врз основа на член 16 став (2) од Законот за просторно и урбанистичко планирање,
Министерството за транспорт издава

ЛИЦЕНЦА
ЗА ИЗРАБОТУВАЊЕ НА УРБАНИСТИЧКИ ПЛНОВИ
на

ИН-ПУМА Институт за урбанизам,
сообраќај и екологија ДООЕЛ Скопје
МИТРОПОЛИТ ТЕОДОСИЈ ГОЛОГАНОВ бр.130 СКОПЈЕ - ЦЕНТАР, ЦЕНТАР
ЕМБС: 4237447

(назив, седиште, адреса и ЕМБС на правното лице)

СО ДОБИВАЊЕ НА ОВАА ЛИЦЕНЦА ПРАВНОТО ЛИЦЕ СЕ СТЕКНУВА СО ПРАВО ЗА
ИЗРАБОТУВАЊЕ НА УРБАНИСТИЧКИ ПЛНОВИ, УРБАНИСТИЧКО-ПЛАНСКИ ДОКУМЕНТАЦИИ,
УРБАНИСТИЧКО-ПРОЕКТНИ ДОКУМЕНТАЦИИ И РЕГУЛАЦИСКИ ПЛАН НА ГЕНЕРАЛЕН
УРБАНИСТИЧКИ ПЛАН

ЛИЦЕНЦАТА Е СО ВАЖНОСТ ДО: 06.02.2026 година

Број: 0105
16.07.2024 година
(ден, месец и година на
издавање)



МИНИСТЕР
Александар Николоски

Врз основа на член 7 и член 18 од Законот за урбанистичко планирање („Службен весник на РСМ“, број 32/20, 111/23, 171/24, 224/24), а во врска со изработка на **Детален урбанистички план за блокови ЈИ 02.01 и ЈИ 02.04, Општина Штип**, ИН-ПУМА Институтот за урбанизам, сообраќај и екологија од Штип го издава следното:

РЕШЕНИЕ

ЗА НАЗНАЧУВАЊЕ НА ПЛАНЕРИ

За изработка на **Детален урбанистички план за блокови ЈИ 02.01 и ЈИ 02.04, Општина Штип**, технички број 102/2023, како извршители се назначуваат:

Планер потписник : Елена Андреева, дипл.инж.арх. (овластување бр.0.0413)

Планери / Соработници: Ивана Чорбациева, маг.инж.арх. (овластување бр.0.0723)
Катерина Почепова, дипл.инж.арх.
Викторија Мојсовска, маг.инж.арх.
Христина Стојилова Садулова, маг.инж.арх.
Катинка Ѓососка, маг.инж.арх.
Ангела Гошаревска, дипл.инж.арх.

Планерите се должни планот да го изработат согласно Законот за урбанистичко планирање („Службен весник на РСМ“, број 32/20, 111/23, 171/24, 224/24), како и другите важечки прописи и нормативи од областа на урбанизмот.

УПРАВИТЕЛ

Божо Илоски



Република Северна Македонија
КОМОРА НА ОВЛАСТЕНИ АРХИТЕКТИ
И ОВЛАСТЕНИ ИНЖЕНЕРИ

Врз основа на член 67, став (10) од Законот за урбанистичко планирање,
„Службен весник на Република Северна Македонија“ бр. 32 од 10 февруари 2020 г.)
Комората на овластени архитекти и овластени инженери издава

ОВЛАСТУВАЊЕ
ЗА ИЗРАБОТУВАЊЕ НА УРБАНИСТИЧКИ ПЛНОВИ

на

ЕЛЕНА АНДРЕЕВА

дипломиран инженер архитект (NQF VII-1)

Овластувањето се издава на НЕОПРЕДЕЛЕНО ВРЕМЕ и важи се додека лицето носител на овластувањето ги исполнува условите пропишани во овој закон и во статутот на комората

Број: **0.0413**

Издадено на: 14.09.2020 год.



Претседател на
Комората на овластени архитекти
и овластени инженери

Проф. д-р Миле Димитровски
дипл. маш. инж.



Република Северна Македонија
КОМОРА НА ОВЛАСТЕНИ АРХИТЕКТИ
И ОВЛАСТЕНИ ИНЖЕНЕРИ

Врз основа на член 67, став (10) од Законот за урбанистичко планирање
(„Службен весник на Република Северна Македонија“ бр. 32 од 10 февруари 2020 г.)
Комората на овластени архитекти и овластени инженери издава

ОВЛАСТУВАЊЕ
ЗА ИЗРАБОТУВАЊЕ НА УРБАНИСТИЧКИ ПЛНОВИ

ИВАНА ЧОРБАЦИЕВА

магистер инженер архитект (NQF 304 ECTS)

Овластувањето се издава на НЕОПРЕДЕЛЕНО ВРЕМЕ и важи се додека лицето носител на овластувањето ги исполнува условите пропишани во овој Закон и во Статутот на Комората

Број: **0.0723**

Издадено на: 10.09.2024 год.



Претседател на
Комората на овластени архитекти
и овластени инженери

М-р Кристинка Чулак
дипл. инж. арх.

СОДРЖИНА

ОПШТ ДЕЛ

Регистрација

Лиценци и овластување на носителот на планска документација

ТЕКСТУАЛЕН ДЕЛ

ДОКУМЕНТАЦИОНА ОСНОВА	17
1. Текстуален дел	17
1.1. Географски и геодетски податоци за планскиот опфат и за неговите контактни соседни простори	18
1.2. Изводи од планови од повисоко ниво на планирање и други податоци што произлегуваат од други развојни документи, планови и стратегии на развој	19
1.3. Историјат на планирање и уредување на подрачјето на планскиот опфат и неговата околина	21
1.4. Студии, елаборати и работни материјали од сите области релевантни за урбанистичкото планирање и за конкретниот плански опфат	22
1.5. Податоци за природните чинители кои можат да влијаат на развојот на подрачјето во рамки на планскиот опфат	22
1.5.1 Географски карактеристики	22
1.5.2 Геолошки карактеристики	23
1.5.3 Хидрографски и хидролошки карактеристики	23
1.5.4 Почвени карактеристики и користење на земјиштето, почвени карактеристики и користење на земјиштето	24
1.5.5 Вегетациски и пејсажни карактеристики	25
1.5.6 Еколошки карактеристики	25
1.5.7 Природни ресурси	26
1.5.8 Рејл敬畏 карактеристики	27
1.5.9 Климатски карактеристики	28
1.5.10 Сеизмички карактеристики	28
1.6. Податоци за создадените чинители кои се релевантни за состојбите во просторот и за просторниот развој	29
1.6.1 Организација на градот	29

1.6.2 Архитектонско - градежни чинители	29
1.6.2 Демографска анализа на постојната состојба	30
1.6.3 Станбени чинители	31
1.6.2 Култура и спорт	31
1.6.3 Податоци за урбano зеленило од зелениот катастар	31
1.6.4 социо-економски чинители	31
1.6.5 Податоците за заштитеното културно наследство	32
1.6.6 Здравствените чинители	32
1.6.7 Образовните чинители	32
1.6.8 Сообраќајни чинители	32
1.6.9 Водостопански инсталации	33
1.6.10 електро-енергетски инсталации	33
1.6.11 Телекомуникации	33
1.7. Анализа на степенот на реализација на важечкиот урбанистички план, со анализа на проблеми и состојби во просторот на подрачјето во рамките на планскиот опфат, со аналитички осврт на состојбите од соседните плански опфати	33
1.8. Оценка за можностите и ограничувањата на просторниот развој со програмски проекции што произлегуваат од анализата на состојбите во просторот	34
2. Нумерички дел	37
2.1. Пописни листи од извршената инвентаризација на теренот	37
2.2 билансни показатели за постојна состојба	38
3. Други прилози кои презентираат податоци релевантни за подрачјето на планскиот опфат и неговото опкружување	39
ПЛАНСКА ДОКУМЕНТАЦИЈА	45
1. ВИД НА ПЛАН, НАЗИВ НА ПОДРАЧЈЕТО НА ПЛАНСКИОТ ОПФАТ, ПЛАНСКИ ПЕРИОД	45
2. ПРЕЦИЗЕН ОПИС НА ГРАНИЦАТА НА ПЛАНСКИОТ ОПФАТ СПОРЕД ГРАНИЦИТЕ НА КАТАСТЕРСКИТЕ ПАРЦЕЛИ СО КОИ СЕ СОВПАЃА, РЕГУЛАЦИОННИ ЛИНИИ, ОСКИ НА УЛИЦИ ИЛИ ДРУГИ ЕКСПЛИЦИТИННИ ЛИНЕАРНИ СИМБОЛИ НА ГЕОДЕТСКАТА ПОДЛОГА	45
3. СТРАТЕШКИ ОПРЕДЕЛБИ ШТО ПРОИЗЛЕГУВААТ ОД РАЗВОЈНИ СТРАТЕГИИ, ПРОСТОРНИ И УРБАНИСТИЧКИ ПЛНОВИ ОД ПОВИСОКО НИВО КОИ СЕ ОДНЕСУВААТ НА ПОДРАЧЈЕТО НА ПЛАНСКИОТ ЗАФАТ И ПРЕТСТАВУВААТ ОБВРСКИ ЗА ПЛАНИРАЊЕ НА ПРОСТОРОТ	47
4. ЦЕЛИ НА УРБАНИСТИЧКИОТ ПЛАН	47

5. ОБРАЗЛОЖЕНИЕ НА ПЛАНСКИОТ КОНЦЕПТ ЗА ПРОСТОРНИОТ РАЗВОЈ СО КОЈ СЕ ПОСТИГААТ ЦЕЛИТЕ НА ПЛАНОТ, СО ОСВРТИ НА СИТЕ РЕЛЕВАНТНИ АСПЕКТИ И ПОСЛЕДИЦИ ОД ПЛАНИРАНИТЕ УРБАНИСТИЧКИ РЕШЕНИЈА И ОДРЕДБИ.....	47
6. ОПИС И ОБРАЗЛОЖЕНИЕ НА ПЛАНСКИТЕ РЕШЕНИЈА ЗА ИЗГРАДБА НА НАМЕНСКАТА УПОТРЕБА НА ГРАДЕЖНОТО ЗЕМЈИШТЕ ПАРЦЕЛИРАНО ЗА ИЗГРАДБА, НА ГРАДЕЖНОТО ЗЕМЈИШТЕ ЗА ОПШТА УПОТРЕБА, СООБРАЌАЈНАТА И КОМУНАЛНАТА ИНФРАСТРУКТУРА	50
6.1. Единици на градежно земјиште	52
6.2. Класа на намени	52
6.3. Демографска анализа.....	54
6.4. Сообраќајно решение	56
6.5. Нивелманско решение	59
6.6. Електро - енергетика и птт инсталации	59
6.8. Хидротехничка инфраструктура	61
7. ОПШТИ УСЛОВИ ЗА ИЗГРАДБА, РАЗВОЈ И КОРИСТЕЊЕ НА ЗЕМЈИШТЕТО И ГРАДБИТЕ КОИ ВАЖАТ ЗА ЦЕЛАТА ПОВРШИНА НА ПЛАНСКИОТ ОПФАТ И СЛУЖАТ ЗА СПРОВЕДУВАЊЕ НА УРБАНИСТИЧКИОТ ПЛАН.....	64
8. ПОСЕБНИ УСЛОВИ ЗА ИЗГРАДБА, РАЗВОЈ И КОРИСТЕЊЕ НА ГРАДЕЖНОТО ЗЕМЈИШТЕ И ГРАДБИТЕ ЗА СЕКОЈА УРБАНИСТИЧКА ЕДИНИЦА ЗА ПЛАНИРАЊЕ ЧИИШТО ГРАНИЦИ СЕ УТВРДЕНИ СО ПЛАНОТ	74
КЛАСА НА НАМЕНИ:	74
други услови кои се однесуваат на сите градежни парцели:	75
ПОТРЕБЕН БРОЈ НА ПАРКИНГ МЕСТА	75
Градежна парцела ЈИ02.01.01.....	78
Градежна парцела ЈИ02.01.02	78
Градежна парцела ЈИ02.01.02a	79
Градежна парцела ЈИ02.01.03	80
Градежна парцела ЈИ02.01.04	80
Градежна парцела ЈИ02.01.05	81
Градежна парцела ЈИ02.01.06	81
Градежна парцела ЈИ02.01.07	82
Градежна парцела ЈИ02.01.08	83
Градежна парцела ЈИ02.01.09	83

Градежна парцела ЈИ02.01.10	84
Градежна парцела ЈИ02.01.11	84
Градежна парцела ЈИ02.01.12	85
Градежна парцела ЈИ02.01.13	86
Градежна парцела ЈИ02.01.14	86
Градежна парцела ЈИ02.01.15	87
Градежна парцела ЈИ02.01.16	87
Градежна парцела ЈИ02.01.17	88
Градежна парцела ЈИ02.01.18	89
Градежна парцела ЈИ02.01.19	89
Градежна парцела ЈИ02.01.20	90
Градежна парцела ЈИ02.01.21	90
Градежна парцела ЈИ02.01.22	91
Градежна парцела ЈИ02.01.23	91
Градежна парцела ЈИ02.01.24	92
Градежна парцела ЈИ02.01.25	93
Градежна парцела ЈИ02.01.26	93
Градежна парцела ЈИ02.01.27	94
Градежна парцела ЈИ02.01.28	94
Градежна парцела ЈИ02.01.29	95
Градежна парцела ЈИ02.01.30	96
Градежна парцела ЈИ02.01.31	96
Градежна парцела ЈИ02.01.32	97
Градежна парцела ЈИ02.01.33	97
Градежна парцела ЈИ02.01.34	98
Градежна парцела ЈИ02.01.35	99
Градежна парцела ЈИ02.01.36	99
Градежна парцела ЈИ02.01.37	100

Градежна парцела ЈИ02.01.38	100
Градежна парцела ЈИ02.01.39	101
Градежна парцела ЈИ02.01.40	102
Градежна парцела ЈИ02.01.41	102
Градежна парцела ЈИ02.01.42	103
Градежна парцела ЈИ02.01.43	104
Градежна парцела ЈИ02.01.44	104
Градежна парцела ЈИ02.01.45	105
Градежна парцела ЈИ02.01.46a	105
Градежна парцела ЈИ02.01.466	106
Градежна парцела ЈИ02.01.47	107
Градежна парцела ЈИ02.01.48	107
Градежна парцела ЈИ02.01.49	108
Градежна парцела ЈИ02.01.50	108
Градежна парцела ЈИ02.01.51	109
Градежна парцела ЈИ02.01.52	110
Градежна парцела ЈИ02.01.53	110
Градежна парцела ЈИ02.01.54	111
Градежна парцела ЈИ02.01.55	112
Градежна парцела ЈИ02.01.56	112
Градежна парцела ЈИ02.01.57	113
Градежна парцела ЈИ02.01.58	114
Градежна парцела ЈИ02.01.59	114
Градежна парцела ЈИ02.01.60	115
Градежна парцела ЈИ02.01.61	116
Градежна парцела ЈИ02.01.62	116
Градежна парцела ЈИ02.01.63	117
Градежна парцела ЈИ02.01.64a	117

Градежна парцела ЈИ02.01.646	118
Градежна парцела ЈИ02.01.65	119
Градежна парцела ЈИ02.01.66	119
Градежна парцела ЈИ02.01.67	120
Градежна парцела ЈИ02.01.68	121
Градежна парцела ЈИ02.01.69	121
Градежна парцела ЈИ02.01.70	122
Градежна парцела ЈИ02.01.71	122
Градежна парцела ЈИ02.01.72	123
Градежна парцела ЈИ02.01.73а	124
Градежна парцела ЈИ02.01.73б	124
Градежна парцела ЈИ02.01.74	125
Градежна парцела ЈИ02.01.75	126
Градежна парцела ЈИ02.01.76	126
Градежна парцела ЈИ02.01.77	127
Градежна парцела ЈИ02.01.78	128
Градежна парцела ЈИ02.01.79	128
Градежна парцела ЈИ02.01.80	129
Градежна парцела ЈИ02.01.81а	130
Градежна парцела ЈИ02.01.81б	130
Градежна парцела ЈИ02.01.82	131
Градежна парцела ЈИ02.01.83	131
Градежна парцела ЈИ02.01.84	132
Градежна парцела ЈИ02.01.85	133
Градежна парцела ЈИ02.01.86	133
Градежна парцела ЈИ02.01.89	134
Градежна парцела ЈИ02.01.90	135
Градежна парцела ЈИ02.01.91	135

Градежна парцела ЈИ02.01.92	136
Градежна парцела ЈИ02.01.93	137
Градежна парцела ЈИ02.01.94	137
Градежна парцела ЈИ02.01.95	138
Градежна парцела ЈИ02.01.96	139
Градежна парцела ЈИ02.01.97	139
Градежна парцела ЈИ02.01.98	140
Градежна парцела ЈИ02.01.99	140
Градежна парцела ЈИ02.01.100	141
Градежна парцела ЈИ02.01.101	142
Градежна парцела ЈИ02.01.102	143
Градежна парцела ЈИ02.01.103	143
Градежна парцела ЈИ02.01.104	144
Градежна парцела ЈИ02.01.106	145
Градежна парцела ЈИ02.01.107	145
Градежна парцела ЈИ02.01.108	145
Градежна парцела ЈИ02.01.109	146
Градежна парцела ЈИ02.01.110	147
Градежна парцела ЈИ02.01.111	147
Градежна парцела ЈИ02.01.112	148
Градежна парцела ЈИ02.01.113	149
Градежна парцела ЈИ02.01.114	149
Градежна парцела ЈИ02.01.115	150
Градежна парцела ЈИ02.01.116	150
Градежна парцела ЈИ02.01.117	151
Градежна парцела ЈИ02.01.118	152
Градежна парцела ЈИ02.01.119	152
Градежна парцела ЈИ02.01.120	153

Градежна парцела ЈИ02.01.121	153
Градежна парцела ЈИ02.01.122	154
Градежна парцела ЈИ02.01.123	155
Градежна парцела ЈИ02.01.124	155
Градежна парцела ЈИ02.01.125	156
Градежна парцела ЈИ02.01.126	156
Градежна парцела ЈИ02.01.127	157
Градежна парцела ЈИ02.01.128	158
Градежна парцела ЈИ02.01.129	158
Градежна парцела ЈИ02.04.01	160
Градежна парцела ЈИ02.04.02	161
Градежна парцела ЈИ02.04.03	162
Градежна парцела ЈИ02.04.04	163
Градежна парцела ЈИ02.04.05	163
Градежна парцела ЈИ02.04.06	164
Градежна парцела ЈИ02.04.07	165
Градежна парцела ЈИ02.04.08	166
Градежна парцела ЈИ02.04.09	166
Градежна парцела ЈИ02.04.10	167
Градежна парцела ЈИ02.04.11	167
Градежна парцела ЈИ02.04.12	168
Градежна парцела ЈИ02.04.13	169
Градежна парцела ЈИ02.04.13а	170
Градежна парцела ЈИ02.04.14	170
Градежна парцела ЈИ02.04.14а	171
Градежна парцела ЈИ02.04.15	172
Градежна парцела ЈИ02.04.15а	172
Градежна парцела ЈИ02.04.16	173

Градежна парцела ЈИ02.04.16а	174
Градежна парцела ЈИ02.04.17	174
Градежна парцела ЈИ02.04.18а	175
Градежна парцела ЈИ02.04.18б	176
Градежна парцела ЈИ02.04.19	176
Градежна парцела ЈИ02.04.20	177
Градежна парцела ЈИ02.04.21	178
Градежна парцела ЈИ02.04.22	178
Градежна парцела ЈИ02.04.23	179
Градежна парцела ЈИ02.04.24	180
Градежна парцела ЈИ02.04.25	181
Градежна парцела ЈИ02.04.26	181
Градежна парцела ЈИ02.04.27	182
Градежна парцела ЈИ02.04.28	183
Градежна парцела ЈИ02.04.29	183
Градежна парцела ЈИ02.04.30	184
Градежна парцела ЈИ02.04.31	185
Градежна парцела ЈИ02.04.32	185
Градежна парцела ЈИ02.04.33	186
Градежна парцела ЈИ02.04.34	186
Градежна парцела ЈИ02.04.35	187
Градежна парцела ЈИ02.04.36	188
Градежна парцела ЈИ02.04.37	188
Градежна парцела ЈИ02.04.38	189
Градежна парцела ЈИ02.04.39	189
Градежна парцела ЈИ02.04.40	190
Градежна парцела ЈИ02.04.41	190
Градежна парцела ЈИ02.04.42	Error! Bookmark not defined.

Градежна парцела ЈИ02.04.43	192
Градежна парцела ЈИ02.04.44	192
Градежна парцела ЈИ02.04.45	193
Градежна парцела ЈИ02.04.46	194
Градежна парцела ЈИ02.04.47	194
Градежна парцела ЈИ02.04.48	195
Градежна парцела ЈИ02.04.49	195
Градежна парцела ЈИ02.04.50	196
9. МЕРКИ ЗА ЗАШТИТА	197
9.1. Мерки за заштита на животна средина	197
9.2 Засолнување	198
9.3. Заштита и спасување од поплави	198
9.4. Заштита и спасување од пожари, експлозии и опасни материји	198
9.5 Заштита од неексплодирани убојни и други експлозивни средства	199
9.6 Заштита и спасување од урнатини	200
9.7 Заштита и спасување од техничко - технолошки несреќи	200
9.8 Спасување од сообраќајни несреќи	201
9.9 Евакуација	201
9.10 Згрижување на загрозеното и настраданото население	201
9.11 Радиолошка, хемиска и биолошка заштита	201
9.12 Прва медицинска помош	202
9.13 Заштита и спасување на животни и производи од животинско потекло	202
9.14 Заштита и спасување на растенија и производи од растително потекло	202
9.15 Асанација на теренот	202
9.16 Мерки за спречување на бариери за лицата со инвалидност	203
9.17 заштита на културно наследство	204
9.18 Мерки за озеленување на населбите и нивната околина и други плански одредби и мерки за остварување на целите на генералниот урбанистички план што произлегуваат од доставените податоци	204

9.19 Мерки за заштита на природата, природното наследство и животната средина	205
9.20 Мерки за заштита на квалитетот на воздухот	205
9.21 Мерки за заштита од бучава	206
9.22 Мерки за заштита на квалитетот на почвата	206
9.23 Мерки за справување со отпад	206
9.23.1 Мерки за справување со недостаток на база на податоци за количините на отпад од правни субјекти и граѓани на годишно ниво	206
9.23.2 Мерки за справување со недостаток на примарна селекција на отпад на местото на генерирање од правни субјекти	207
9.23.3 Мерки за справување со појава на недозволено одлагање на отпад на јавни површини	207
9.24 Мерки за одржлива мобилност и безбедност во сообраќајот	207
9.25 Мерки за справување со климатските промени	207
9.26 Мерки за заштита и спасување од природни непогоди (земјотреси, поплави, лизгање на земјиште, снежни лавини и наноси, пожари и други).....	208
НУМЕРИЧКИ ДЕЛ	210
1. НУМЕРИЧКИ ПОКАЗАТЕЛИ.....	210
2. БИЛАНСНИ (СПОРЕДБЕНИ) ПОКАЗАТЕЛИ	215
МИСЛЕЊА	217

ГРАФИЧКИ ДЕЛ

ДОКУМЕНТАЦИОНА ОСНОВА

1. ИЗВОД ОД ГУП НА ГРАД ШТИП
2. ИЗВОД ОД УРБАНИСТИЧКИ ПЛАН ЗА ГЧ 06 ОД ГУП НА ГРАД ШТИП
3. ИЗВОД ОД ДУП ЗА ГРАДСКА ЧЕТВРТ С06 , БЛОК С06.08
4. ИЗВОД ОД ДУП ЗА НАСЕЛБА ШТИП
5. ЗБИРЕН ГРАФИЧКИ ПРИЛОГ СО НАНЕСЕНИ ПЛАНСКИ РЕШЕНИЈА ОД ДОНЕСЕНИ УРБАНИСТИЧКИ ПЛНОВИ ЗА И ВО ПЛАНСКИОТ ОПФАТ ИЛИ КОИ ГРАНИЧАТ СО ПЛАНСКИОТ ОПФАТ 1:2500
6. АЖУРИРАНА ГЕОДЕТСКА ПОДЛОГА СО ГРАНИЦА НА ПЛАНСКИ ОПФАТ 1:1000
7. ИНВЕНТАРИЗАЦИЈА НА ИЗГРАДЕНИОТ ГРАДЕЖЕН ФОНД НА ВКУПНАТА ФИЗИЧКА СУПРАСТРУКТУРА СО ОДРЕДЕНА НАМЕНА, СОСТОЈБА, СТРУКТУРА, КАКО И НА ГРАДБИТЕ ШТО СЕ ВОФАЗА НА ГРАДЕЊЕ, 1:1000
8. ИНВЕНТАРИЗАЦИЈА НА ГРАДБИТЕ И ВОДОВИТЕ ОД ВКУПНАТА ИЗГРАДЕНА КОМУНАЛНА И ДРУГА ИНФРАСТРУКТУРА 1:1000


ПЛАНСКА ДОКУМЕНТАЦИЈА

1. ПЛАН НА НАМЕНА НА ЗЕМЈИШТЕТО И ГРАДБИТЕ - НАМЕНСКИ ЗОНИ 1:1000
2. РЕГУЛАЦИОНЕН ПЛАН И ПЛАН НА ПОВРШИНИ ЗА ГРАДБА 1:1000
3. ПЛАН НА ПАРЦЕЛАЦИЈА И ОФОРМУВАЊЕ НА ГРАДЕЖНИ ПАРЦЕЛИ ОДНОСНО ДЕТАЛНА РЕГУЛАЦИЈА СО РЕГУЛАЦИОНИ ЛИНИИ И ГРАНИЦИ НА ГРАДЕЖНИТЕ ПАРЦЕЛИ 1:1000
4. СООБРАЌАЕН И НИВЕЛАЦИСКИ ПЛАН И ПЛАН НА ЗЕЛЕНИЛО СО ДИСПОЗИЦИЈА И СПЕЦИФИКАЦИЈА НА ЗЕЛЕНИЛОТО 1:1000
5. ИНФРАСТРУКТУРЕН ПЛАН СО ПЛАНСКИ РЕШЕНИЈА НА СИТЕ КОМУНАЛНИ И ДРУГИ ИНФРАСТРУКТУРНИ ВОДОВИ И ОБЈЕКТИ 1:1000
6. СИНТЕЗЕН ПЛАН - СООБРАЌАЕН И НИВЕЛАЦИСКИ ПЛАН И ИНФРАСТРУКТУРЕН ПЛАН 1:1000
7. СИНТЕЗЕН ПЛАН - РЕГУЛАЦИОНЕН ПЛАН, ПЛАН НА ПАРЦЕЛАЦИЈА И ОФОРМУВАЊЕ НА ПОВРШИНИ ЗА ГРАДБА И ПЛАН НА НАМЕНА НА ЗЕМЈИШТЕТО ЗА ОПШТА И ПОЕДИНЕЧНА УПОТРЕБА. 1:1000

ГРАФИЧКИ ДЕЛ

ПЛАНСКА ДОКУМЕНТАЦИЈА

ГРАФИЧКИ ПРИЛОГ - СКИЦА ОД ИЗВРШЕНО ПРЕМЕРУВАЊЕ
-Ажурирана геодетска подлога-

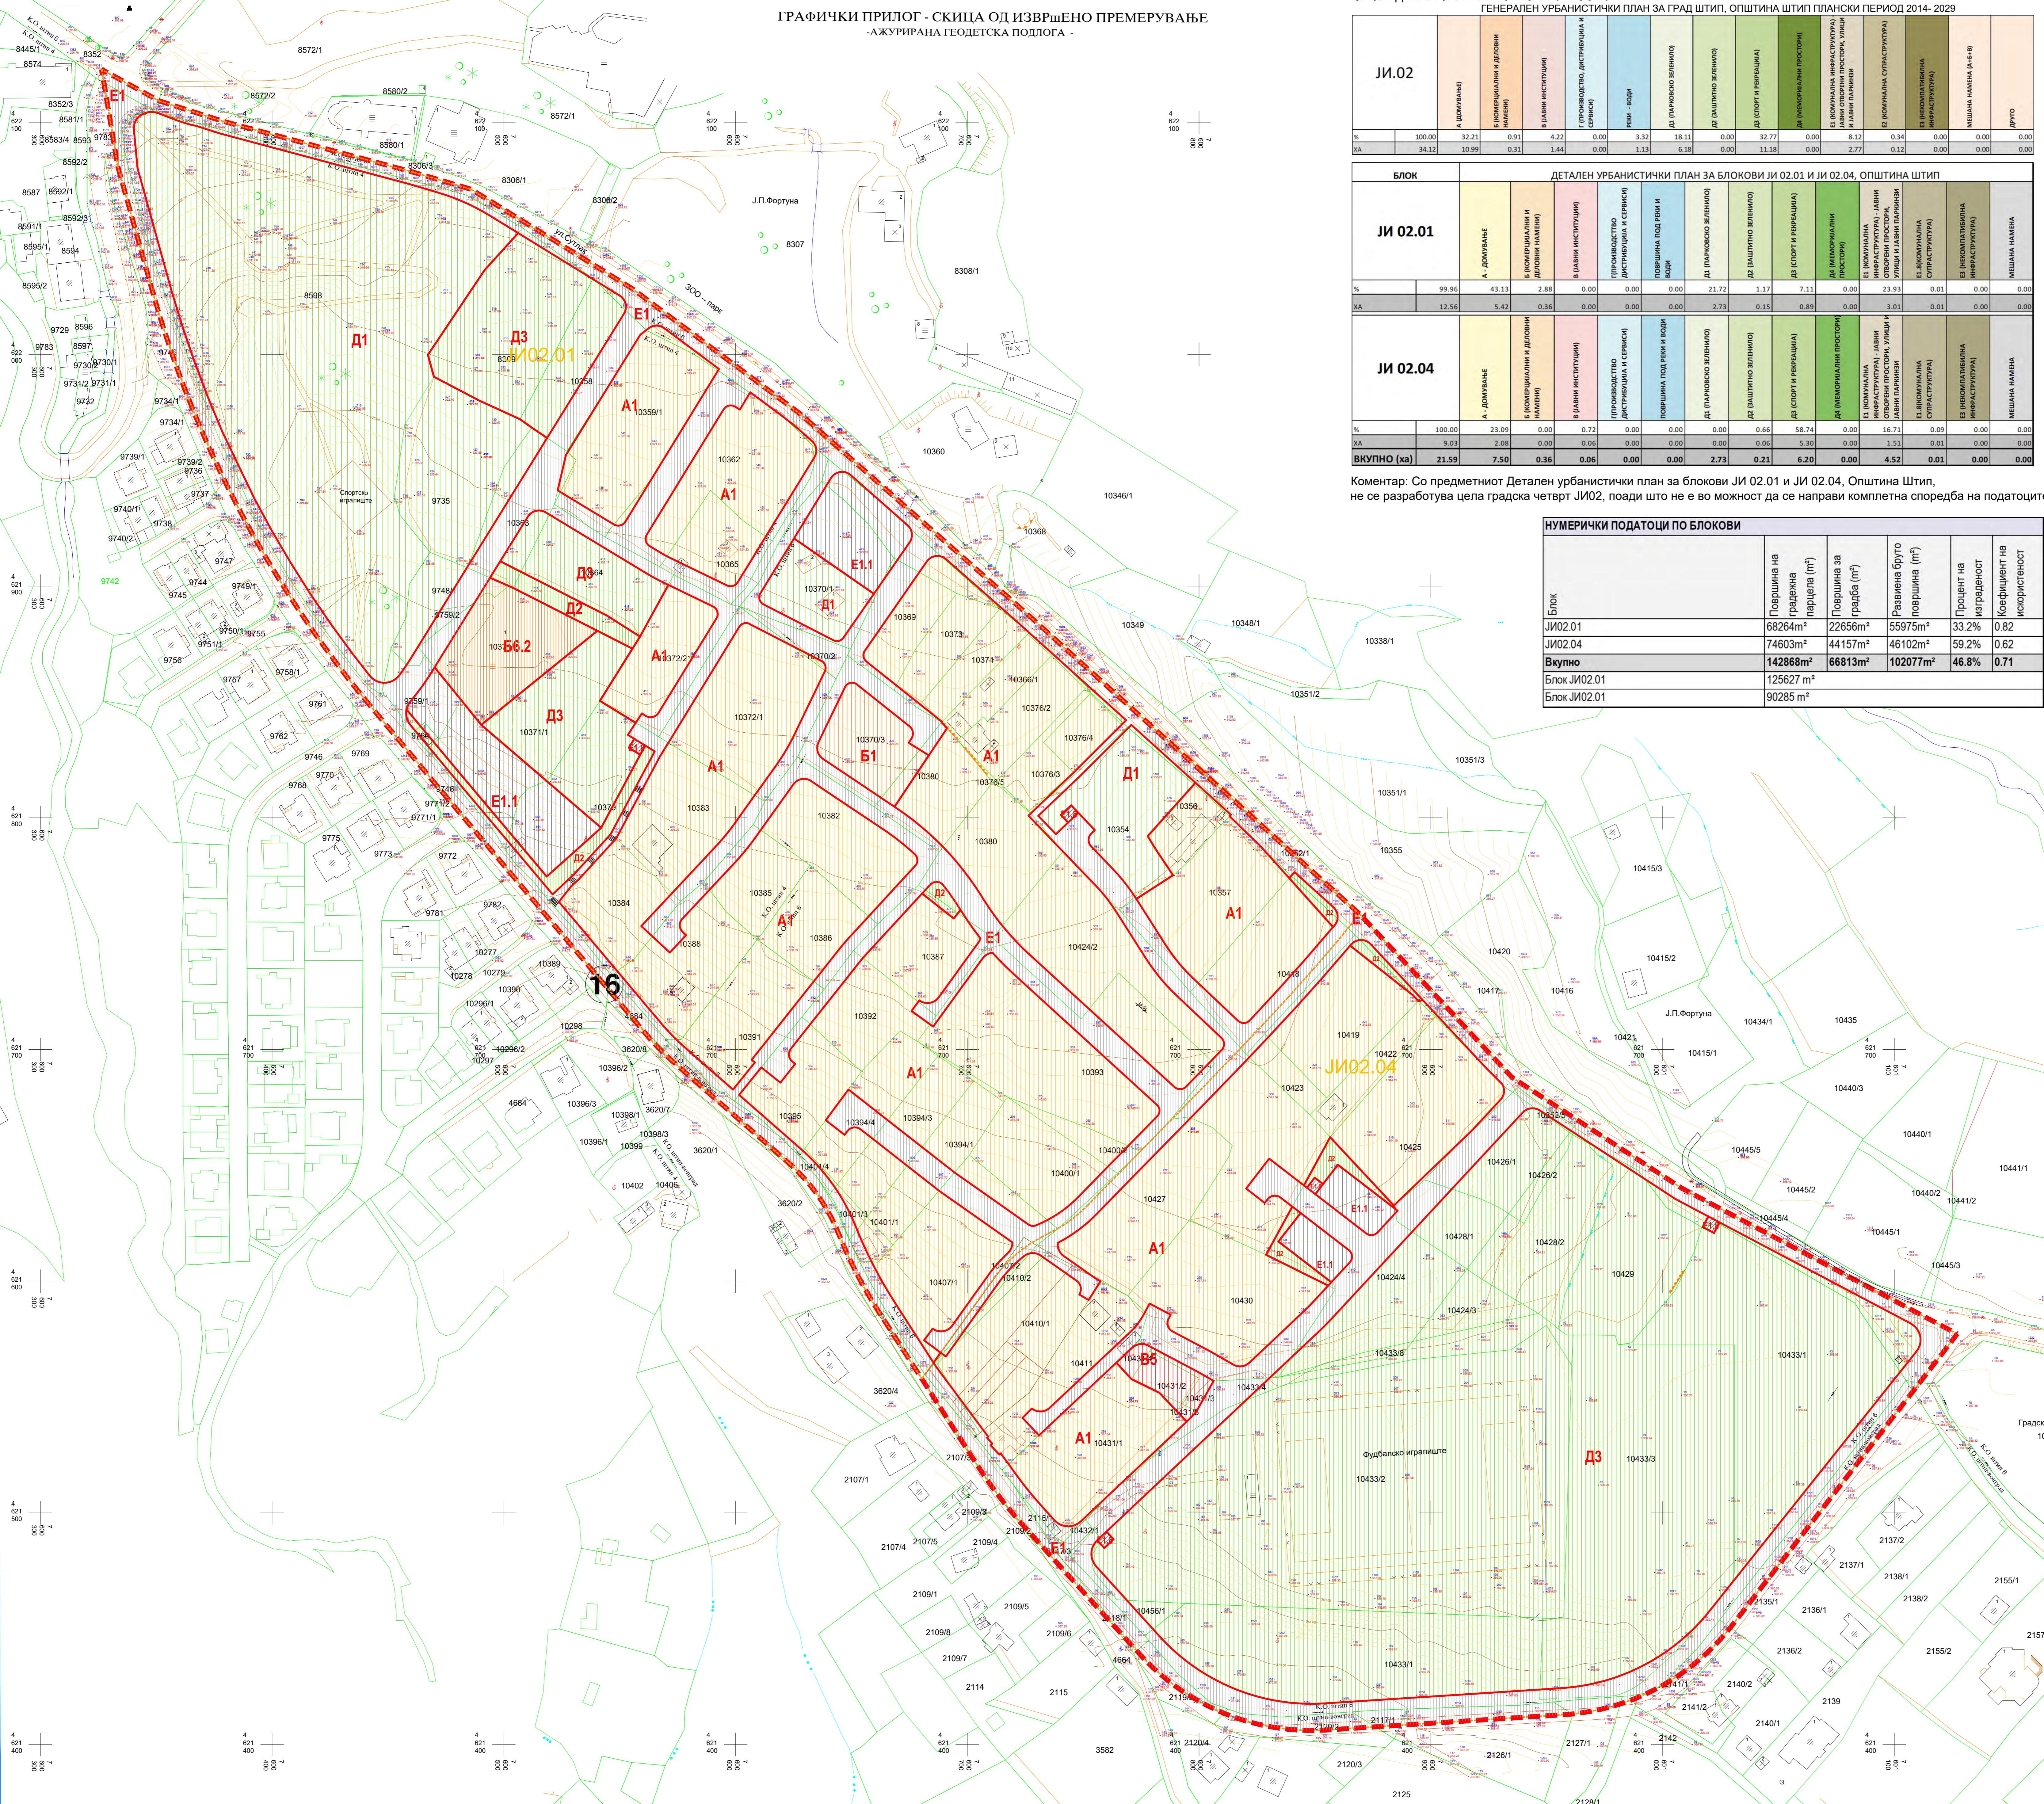

БИЛАНСНИ ПОКАЗАТЕЛИ

Детален урбанистички план за блокови ЈИ 02.01 и ЈИ 02.04, Општина Штип		
A1 - ДОМУВАЊЕ ВО КУЌИ	75028 м ²	34.75%
B1 - МАЛИ КОМЕРЦИЈАЛНИ И ДЕЛОВНИ НАМЕНИ	1411 м ²	0.65%
B2 - СПОРТСКИ САЛИ	2213 м ²	1.03%
B5.1 - ЦРКВИ	648 м ²	0.30%
D1 - ПАРКОВСКО И ПЕЈЗАЖНО ЗЕЛЕНИЛО	27290 м ²	12.64%
D2 - ЗАШТИТНО И СООБРАЈАНО ЗЕЛЕНИЛО	2073 м ²	0.96%
D3 - ТЕРЕНСКИ ГРАДИ За СПОРТ И РЕКРЕАЦИЈА	61968 м ²	28.70%
E1 - СООБРАЖАЈНИ, ЛИНСКИ И ДРУГИ ИНФРАСТРУКТУРЫ	40348 м ²	18.69%
E1.1 - КАТНА ГАРАЖА	1469 м ²	0.68%
E1.1 - ЈАВНИ ПАРКИРАЛИШТА	3332 м ²	1.54%
E1.8 - ИНФРАСТРУКТУРА ЗА ПРЕНОС НА ЕЛЕКТРИЧНА Енергетика – ТРАФОСТАЦИИ	131 м ²	0.06%
ВКУПНО	215912 м²	100.00%

Детален урбанистички план за блокови ЈИ 02.01 и ЈИ 02.04, Општина Штип		
A1 - ДОМУВАЊЕ ВО КУЌИ	54183 м ²	43.13%
B1 - МАЛИ КОМЕРЦИЈАЛНИ И ДЕЛОВНИ НАМЕНИ	1411 м ²	1.12%
B2 - СПОРТСКИ САЛИ	2213 м ²	1.76%
D1 - ПАРКОВСКО И ПЕЈЗАЖНО ЗЕЛЕНИЛО	27290 м ²	21.72%
D2 - ЗАШТИТНО И СООБРАЈАНО ЗЕЛЕНИЛО	1475 м ²	1.17%
D3 - ТЕРЕНСКИ ГРАДИ За СПОРТ И РЕКРЕАЦИЈА	8936 м ²	7.11%
E1 - СООБРАЖАЈНИ, ЛИНСКИ И ДРУГИ ИНФРАСТРУКТУРЫ	26229 м ²	20.88%
E1.1 - КАТНА ГАРАЖА	1469 м ²	1.17%
E1.1 - ЈАВНИ ПАРКИРАЛИШТА	2369 м ²	1.89%
E1.8 - ИНФРАСТРУКТУРА ЗА ПРЕНОС НА ЕЛЕКТРИЧНА Енергетика – ТРАФОСТАЦИИ	53 м ²	0.04%
ВКУПНО ЈИ02.01	125627 м²	100.00%

Детален урбанистички план за блокови ЈИ 02.01 и ЈИ 02.04, Општина Штип		
A1 - ДОМУВАЊЕ ВО КУЌИ	20845 м ²	23.09%
B5 - 1 - ЦРКВИ	648 м ²	0.72%
D2 - ЗАШТИТНО И СООБРАЈАНО ЗЕЛЕНИЛО	598 м ²	0.66%
D3 - ТЕРЕНСКИ ГРАДИ За СПОРТ И РЕКРЕАЦИЈА	53032 м ²	58.74%
E1 - СООБРАЖАЈНИ, ЛИНСКИ И ДРУГИ ИНФРАСТРУКТУРЫ	14119 м ²	15.64%
E1.1 - ЈАВНИ ПАРКИРАЛИШТА	964 м ²	1.07%
E1.8 - ИНФРАСТРУКТУРА ЗА ПРЕНОС НА ЕЛЕКТРИЧНА Енергетика – ТРАФОСТАЦИИ	78 м ²	0.09%
ВКУПНО ЈИ02.04	90285 м²	100.00%

ЛЕГЕНДА:

- ■ ГРАНИЦА НА ПЛАНСКИ ОПФАТ (21.6ha)
- ГРАНИЦА НА БЛОК
- JИ02.01 НУМЕРИЈАЦИЈА НА БЛОК
- ГРАНИЦА НА НАМЕНСКА ЗОНА

КЛАСА НА НАМЕНА:

- А ДОМУВАЊЕ**
■ A1 ДОМУВАЊЕ ВО СТАНБЕНИ КУЌИ
- Б КОМЕРЦИЈАЛНИ И ДЕЛОВНИ НАМЕНИ**
■ B1 МАЛИ КОМЕРЦИЈАЛНИ И ДЕЛОВНИ НАМЕНИ
■ B5.2 СПОРТСКИ САЛИ
- В ЈАВНИ ИНСТИТУЦИИ**
■ B5.1 ЦРКВИ
- Д ЗЕЛЕНИЛО И РЕКРЕАЦИЈА**
■ D1 ПАРКОВСКО И ПЕЈЗАЖНО ЗЕЛЕНИЛО
■ D2 ЗАШТИТНО И СООБРАЈАНО ЗЕЛЕНИЛО
■ D3 ТЕРЕНСКИ ГРАДИ За СПОРТ И РЕКРЕАЦИЈА
- Е ИНФРАСТРУКТУРА**
■ E1 СООБРАЖАЈНИ ПАТНИ ИНФРАСТРУКТУРИ (СООБРАЖАЈНИЦИ)
■ E1.1 ЈАВНО ПАРКИРАЛИШТА
■ E1.1 КАТНА ГАРАЖА
■ E1.8 ИНФРАСТРУКТУРИ ЗА ПРЕНОС НА ЕЛЕКТРИЧНА Енергетика – ТРАФОСТАЦИИ)

ДЕТАЛЕН УРБАНИСТИЧКИ ПЛАН
ЗА БЛОКОВИ ЈИ 02.01 И ЈИ 02.04,
ОПШТИНА ШТИП
ПЛАНСКИ ПЕРИОД 2023-2028

M=1:1000

Институт за урбанизам,
сообраќај и екологија
НАРАМАТЕЛ: ОПШТИНА ШТИП
ДЕТАЛЕН УРБАНИСТИЧКИ ПЛАН ЗА БЛОКОВИ
ЈИ 02.01 И ЈИ 02.04, ОПШТИНА ШТИП
ПЛАНСКИ ПЕРИОД 2023-2028

ПЛАНСКА ДОКУМЕНТАЦИЈА
план на намена на земјиштво и градите - наменски зони
ПЛАНСКИ ПЕРИОД: 2023-2028
ПЛАСИРАЊЕ: ОПШТИНА ШТИП


ПЛАНСКА ДОКУМЕНТАЦИЈА
план на намена на земјиштво и градите - наменски зони
ПЛАНСКИ ПЕРИОД: 2023-2028
ПЛАСИРАЊЕ: ОПШТИНА ШТИП

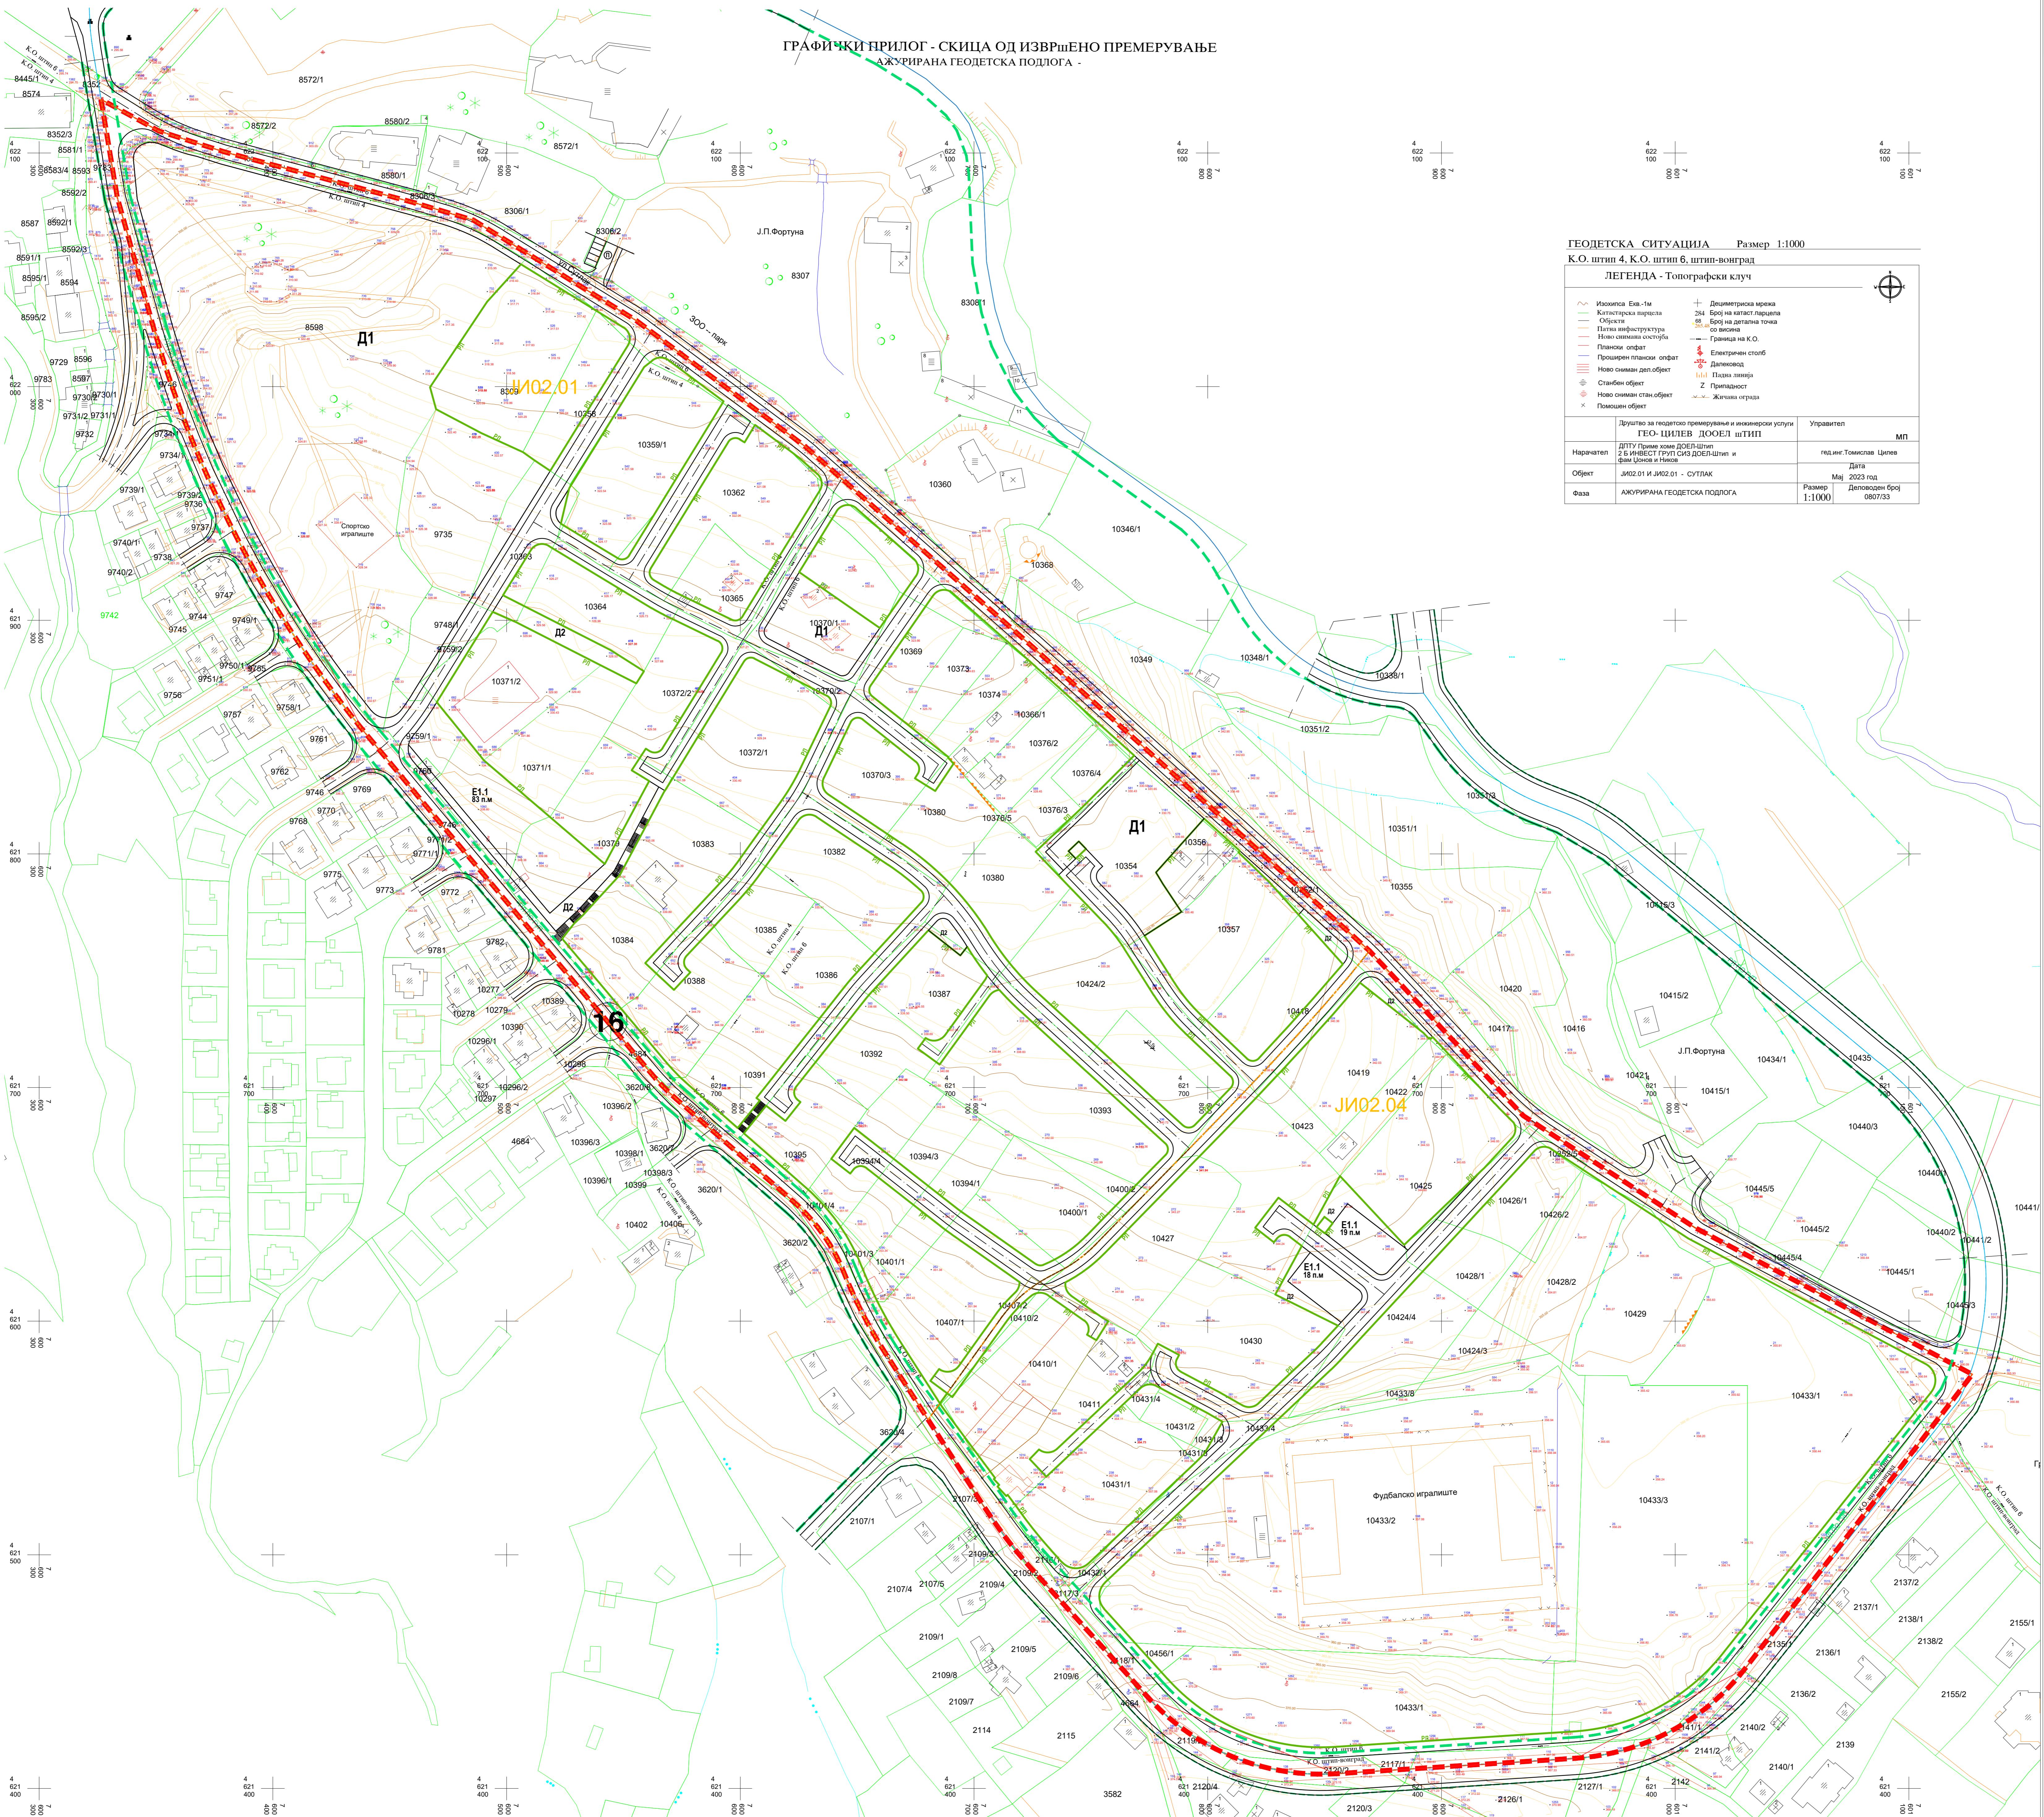

ЛЕГЕНДА:


- ГРАНИЦА НА ПЛАНСКИ ОПФАТ (21.6ha)
- ГРАНИЦА НА БЛОК
- JI02.01
- НУМЕРАЦИЈА НА БЛОК
- ГРАНИЦА НА НАМЕНСКА ЗОНА
- ЕЛЕМЕНТИ НА УЛИЧНА МРЕЖА
- ОСКА НА СООБРАЌАЈНИЦА
- РЛ
- РЕГУЛАЦИОНА ЛИНИЈА
- РЛ ПО ГУП
- РЕГУЛАЦИОНА ЛИНИЈА ПО ГУП


**ДЕТАЛЕН УРБАНИСТИЧКИ ПЛАН
ЗА БЛОКОВИ ЈИ 02.01 И ЈИ 02.04,
ОПШТИНА ШТИП
ПЛАНСКИ ПЕРИОД 2023-2028**


M=1:1000

Информации о документации:

- Институт за урбанизам, сообраќај и еколошки
- Нарачател: Општина Штип
- Детален урбанистички план за блокови ЈИ 02.01 и ЈИ 02.04, општина Штип
- Плански потписник: ЕЛЕНА АНДРЕЕВА д.и.а. овластуваче бр. 0-0413
- Соработници: ИВАНА ЧЕРАПЕЧЕВА м.и.а.сп.бр. 0773, КАТЕРИНА ЧЕЧЕЛОВА м.и.а. ВИКТОРИЈА МОСКОВСКА м.и.а. ХРИСТИНА СТОЈИЛОВА САДЛОВА, м.и.а. КАТИНА КОССА, м.и.а. АНГЕЛА ГОДАРЕВСКА, м.и.а.
- Управител: БОКО ИПРОЕКТ
- Место: Скопје, Јануари 2025
- Размер: 1:1000
- Лист број: 2

 

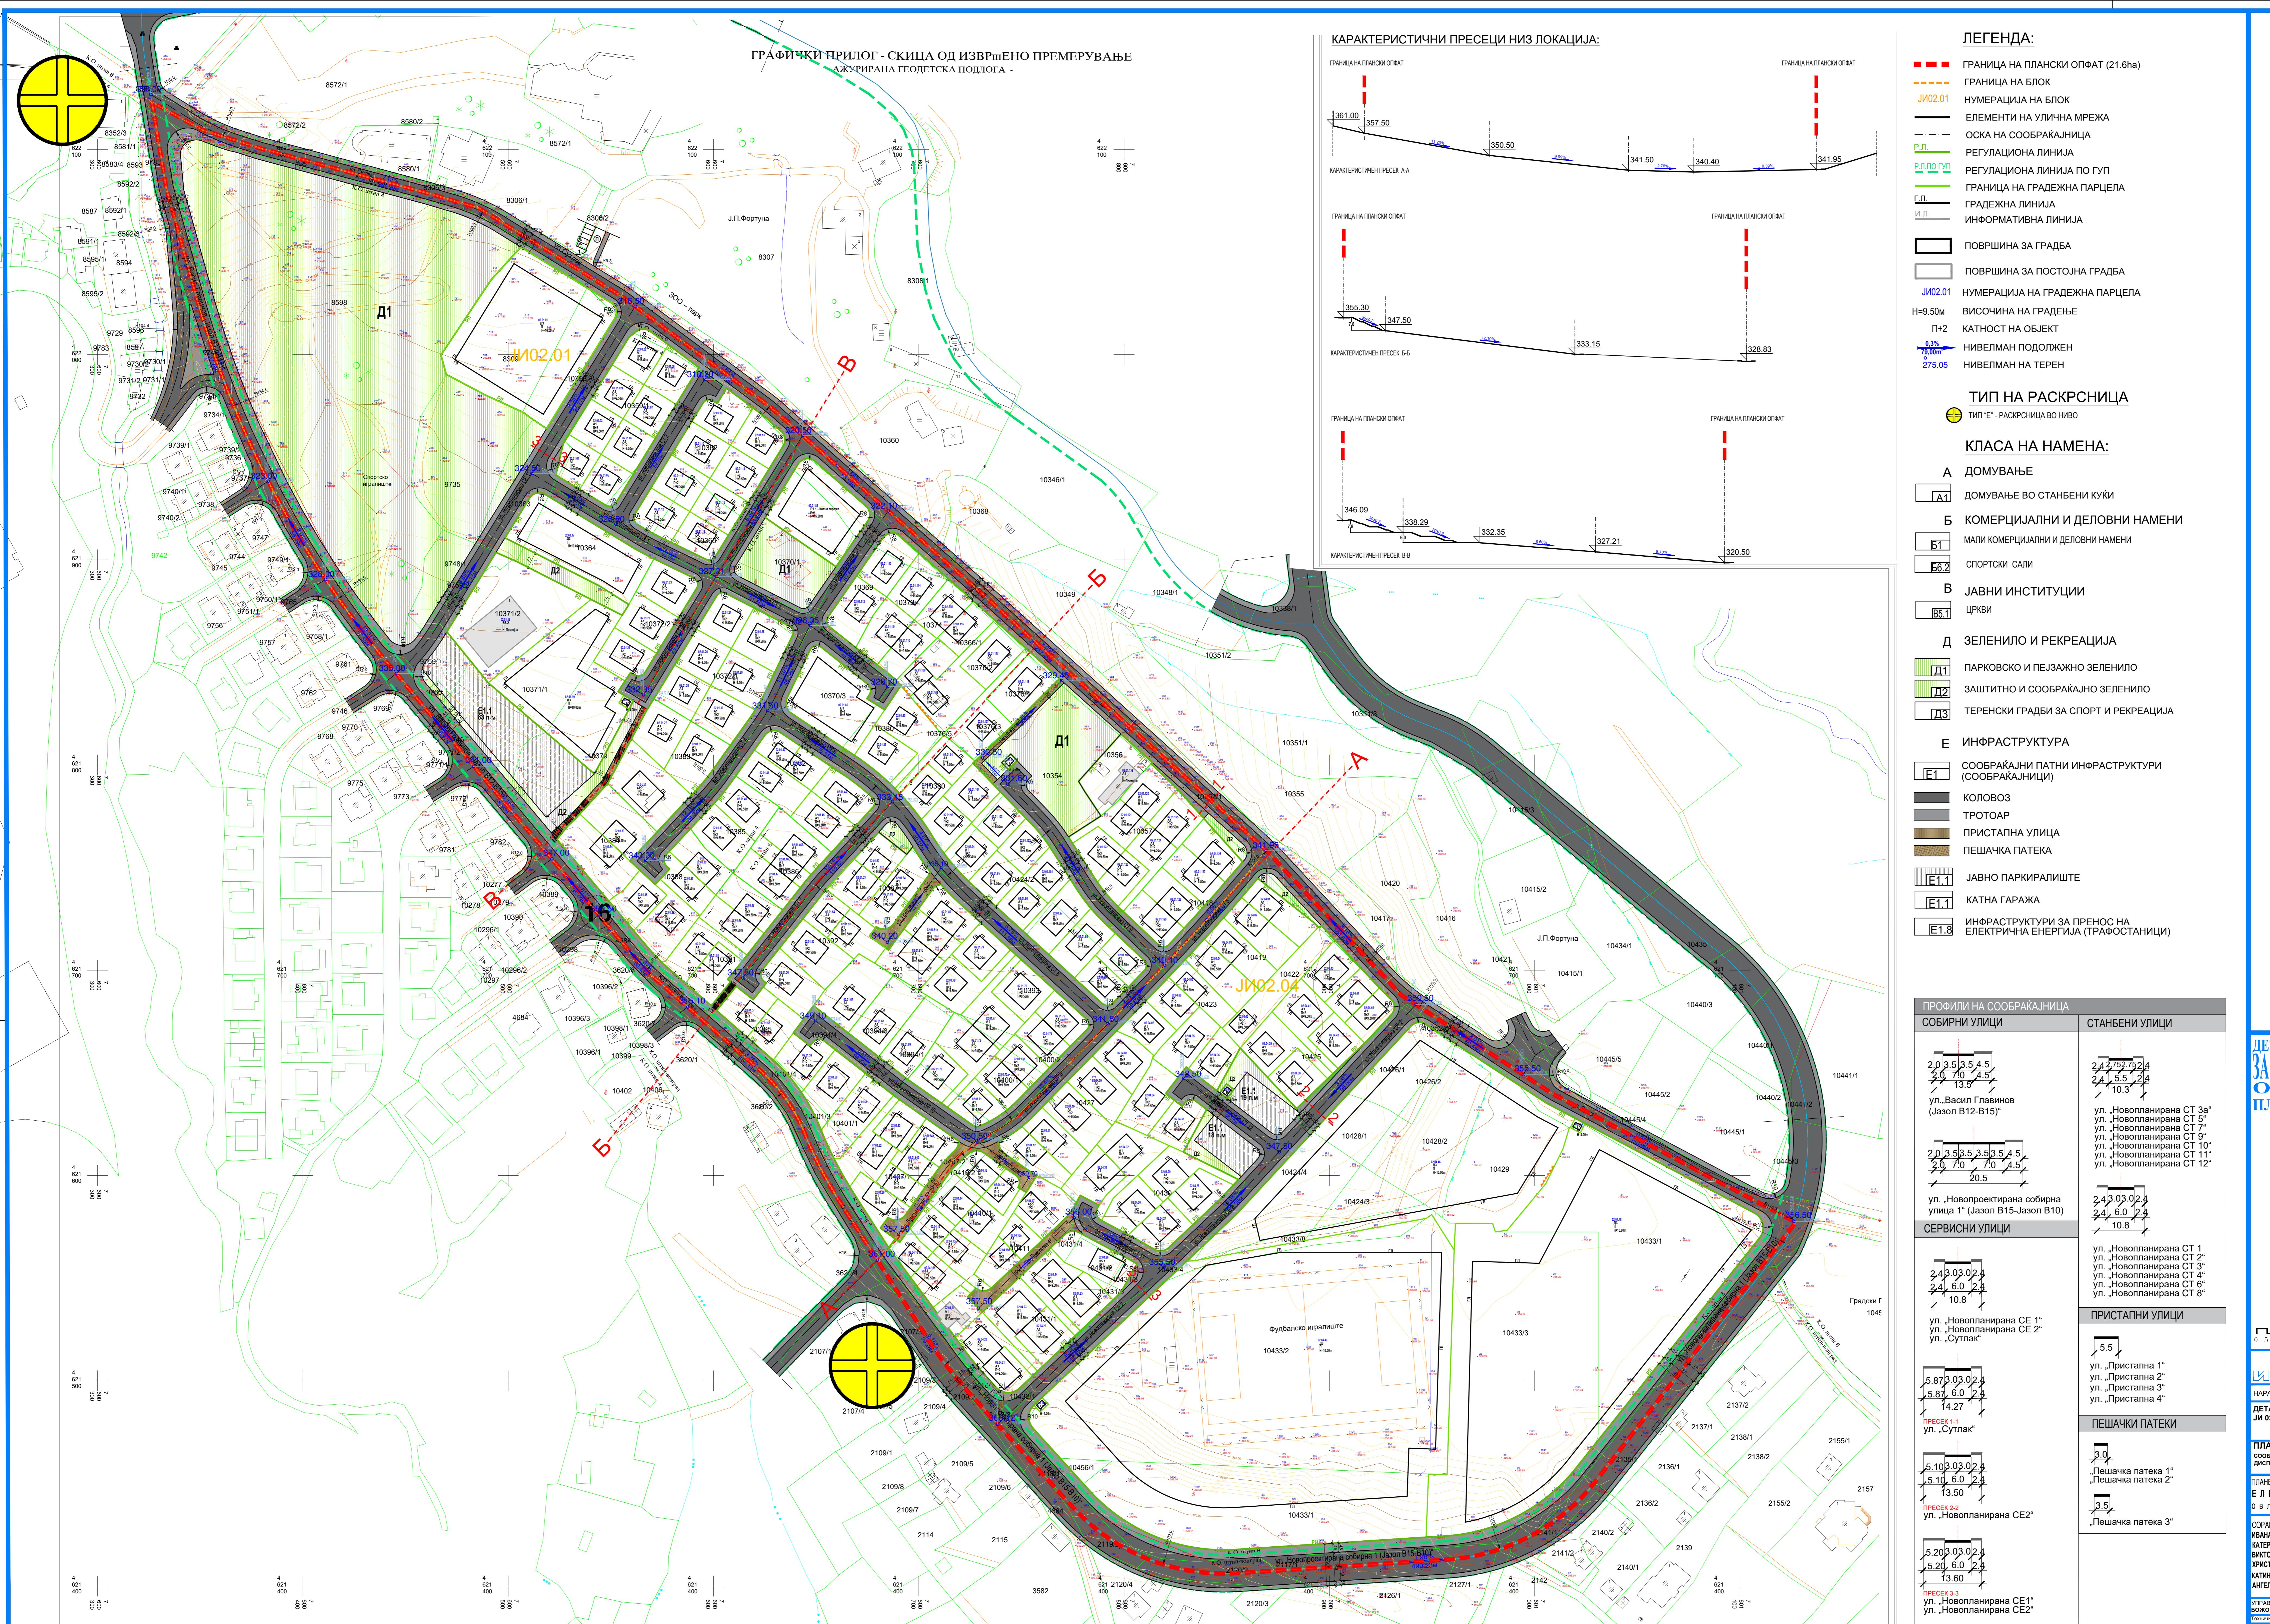

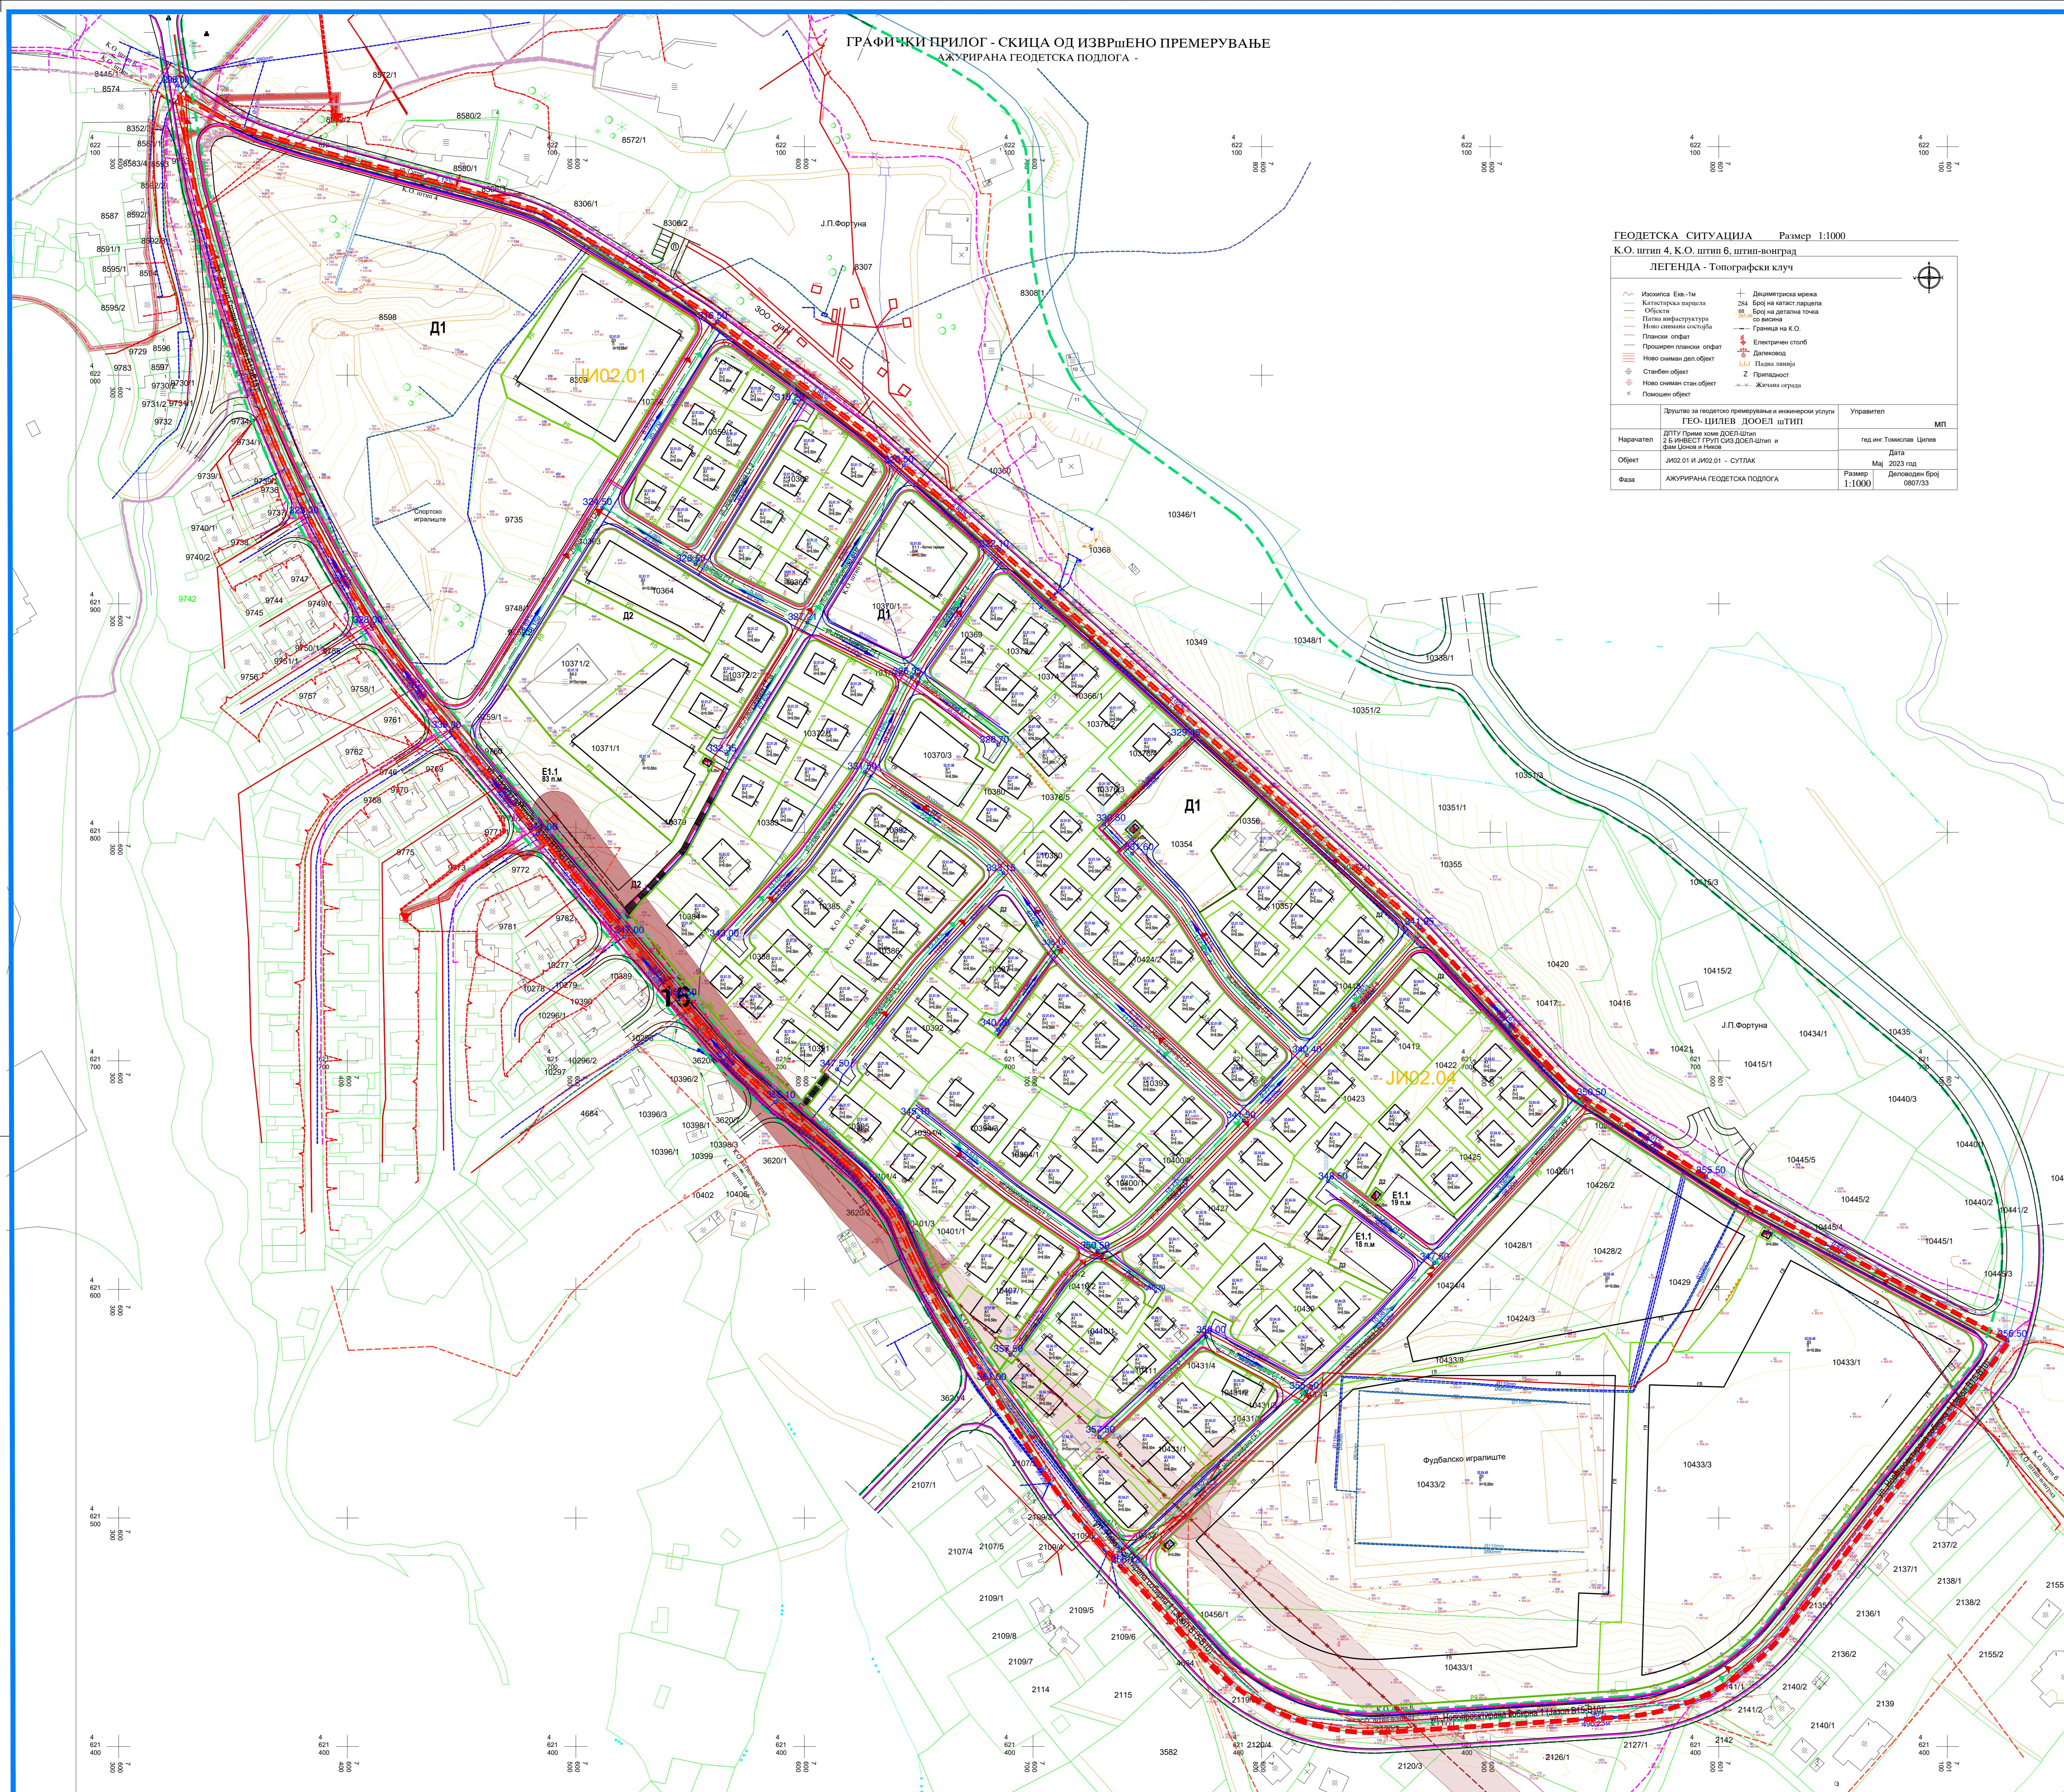

ЛЕГЕНДА:

- ГРАНИЦА НА ПЛАНСКИ ОПФАТ (21.6ha)
- ГРАНИЦА НА БЛОК
- ЈИ02.01
- НУМЕРАЦИЈА НА БЛОК
- ЕЛЕМЕНТИ НА УЛИЧНА МРЕЖА
- ОСКА НА СООБРАЌАЈНИЦА
- Р.Л.
- РЕГУЛАЦИОНА ЛИНИЈА
- РЛ ПО ГУП
- ГРАДЕЊА ЛИНИЈА
- И.Л.
- ИНФОРМАТИВНА ЛИНИЈА
- ПОВРШИНА ЗА ГРАДБА
- ПОВРШИНА ЗА ПОСТОЈАНА ГРАДБА
- ЈИ02.01
- НУМЕРАЦИЈА НА ГРАДЕЊА ПАРЦЕЛА
- ВИСОЧИНА НА ГРАДЕЊЕ
- Н.50M
- П.2
- КАТНОСТ НА ОБЈЕКТ
- 0.3%
- 75.0m
- 275.05
- НИВЕЛМАН ПОДЛОЖЕН
- НИВЕЛМАН НА ТЕРЕН

E1 КОМУНАЛНА ИНФРАСТРУКТУРА-ИНСТАЛАЦИОНИ МРЕЖИ

- ПОСТОЈАНА ВОДОВОДНА МРЕЖА
- ПОСТОЈАНА ВОДОВОДНА МРЕЖА (санитарна вода)
- ПОСТОЈАНА ВОДОВОДНА МРЕЖА (техничка вода)
- ПОСТОЈАНА ВОДОВОДНА МРЕЖА (дренажа)
- ПЛАНИРАНА ВОДОВОДНА МРЕЖА
- ПОСТОЈАНА ФЕКАЛНА КАНАЛИЗАЦИЈА
- ПЛАНИРАНА ФЕКАЛНА КАНАЛИЗАЦИЈА
- ДИСЛОКАЦИЈА НА ПОСТОЕН ЕЛЕКТРИЧЕН ВОД
- ПОСТОЈАНА АТМОСВЕРСКА КАНАЛИЗАЦИЈА
- ПЛАНИРАНА АТМОСВЕРСКА КАНАЛИЗАЦИЈА
- ПОСТОЈАНА АТМОСВЕРСКА КАНАЛИЗАЦИЈА
- ПОСТОЈАНА ТЕЛЕКОМУНИКАЦИСКА МРЕЖА (БАКАРЕН КАБЕЛ-ТЕЛЕКОМ)
- ПОСТОЈАНА ТЕЛЕКОМУНИКАЦИСКА МРЕЖА (оптички КАБЕЛ-ТЕЛЕКОМ)
- ПОСТОЈАНА ТЕЛЕКОМУНИКАЦИСКА МРЕЖА (A1)
- ПЛАНИРАНА ТЕЛЕКОМУНИКАЦИСКА МРЕЖА
- ПОСТОЕН ПОДЗЕМЕН НИСКОНАПОНСКИ ВОД_0.4kV
- ПОСТОЕН НАДЗЕМЕН НИСКОНАПОНСКИ ВОД_0.4kV
- ПОСТОЕН ПОДЗЕМЕН СРЕДНОНАПОНСКИ ВОД_10(20)kV
- ПОСТОЕН НАДЗЕМЕН СРЕДНОНАПОНСКИ ВОД_10(20)kV
- ПОСТОЕН ПОДЗЕМЕН СРЕДНОНАПОНСКИ ВОД_35kV
- ЕЛЕКТРО КАБЕЛ ЗА КАНДЕЛАБРИ
- ЕЛЕКТРО КАБЕЛ ЗА ФОНТАНА
- ЗАШТИТЕН ПОЈАС ЗА ПОДЗЕМЕН 10(20)kV ВОД (1m заштита)
- ЗАШТИТЕН ПОЈАС ЗА ПОДЗЕМЕН 35kV ВОД (3m заштита)
- ЗАШТИТЕН ПОЈАС 10m НА ПОСТОЕН ВОД ДО НЕГОВА ДИСЛОКАЦИЈА
- ДИСЛОКАЦИЈА НА ПОСТОЕН ЕЛЕКТРИЧЕН ВОД
- РЕЛОКАЦИЈА НА СРЕДНОНАПОНСКИ ВОД
- ПЛАНИРАН ОД ЕВН
- ПЛАНИРАН ЕЛЕКТРИЧЕН ВОД

Е ИНФРАСТРУКТУРА

- СООБРАЌАЈНИ ПАТНИ ИНФРАСТРУКТУРИ (СООБРАЌАЈНИЦИ)
- ИНФРАСТРУКТУРИ ЗА ПРЕНОС НА ЕЛЕКТРИЧНА ЕНЕРГИЈА (ТРАФОСТАНИЦИ)
- ПОСТОЈАНА ТРАФОСТАНИЦА
- ПЛАНИРАНА ТРАФОСТАНИЦА

**ДЕТАЛЕН УРБАНИСТИЧКИ ПЛАН
ЗА БЛОКОВИ ЈИ 02.01 И ЈИ 02.04,
ОПШТИНА ШТИП
ПЛАНСКИ ПЕРИОД 2023-2028**


M=1:1000

Институт за урбанизам, сообраќај и екологија
НАРАЧАТЕЛ: ОПШТИНА ШТИП
ДЕТАЛЕН УРБАНИСТИЧКИ ПЛАН ЗА БЛОКОВИ ЈИ 02.01 И ЈИ 02.04, ОПШТИНА ШТИП
ПЛАНСКА ДОКУМЕНТАЦИЈА
Инфраструктурни план

ПЛАНЕР ПОТВДИСНИК:
ЕЛЕНА АНДРЕЕВА д.и.а.
овластувачко број: 0-0413

СОРАБОТНИЦИ:
ИВАНА ЧЕРАЕИЧЕВА м.и.а. сел.бр. 0.0723
КАТЕРИНА ГОЧЕВА м.и.а.
ВИКТОРИЈА МОЛОВСКА м.и.а.
ХРИСТИНА СТОЈИЛОВА САДЛОВА, м.и.а.
КАТИНА КОССОВА, м.и.а.
АНГЕЛА ГОЧАРЕВСКА, м.и.а.

УПРАВИТЕЛ: ВОЈКО ИЛОСКИ
Документ број: 102/2023
Дата: ЈАНУАРИ 2025
Лист број: 4

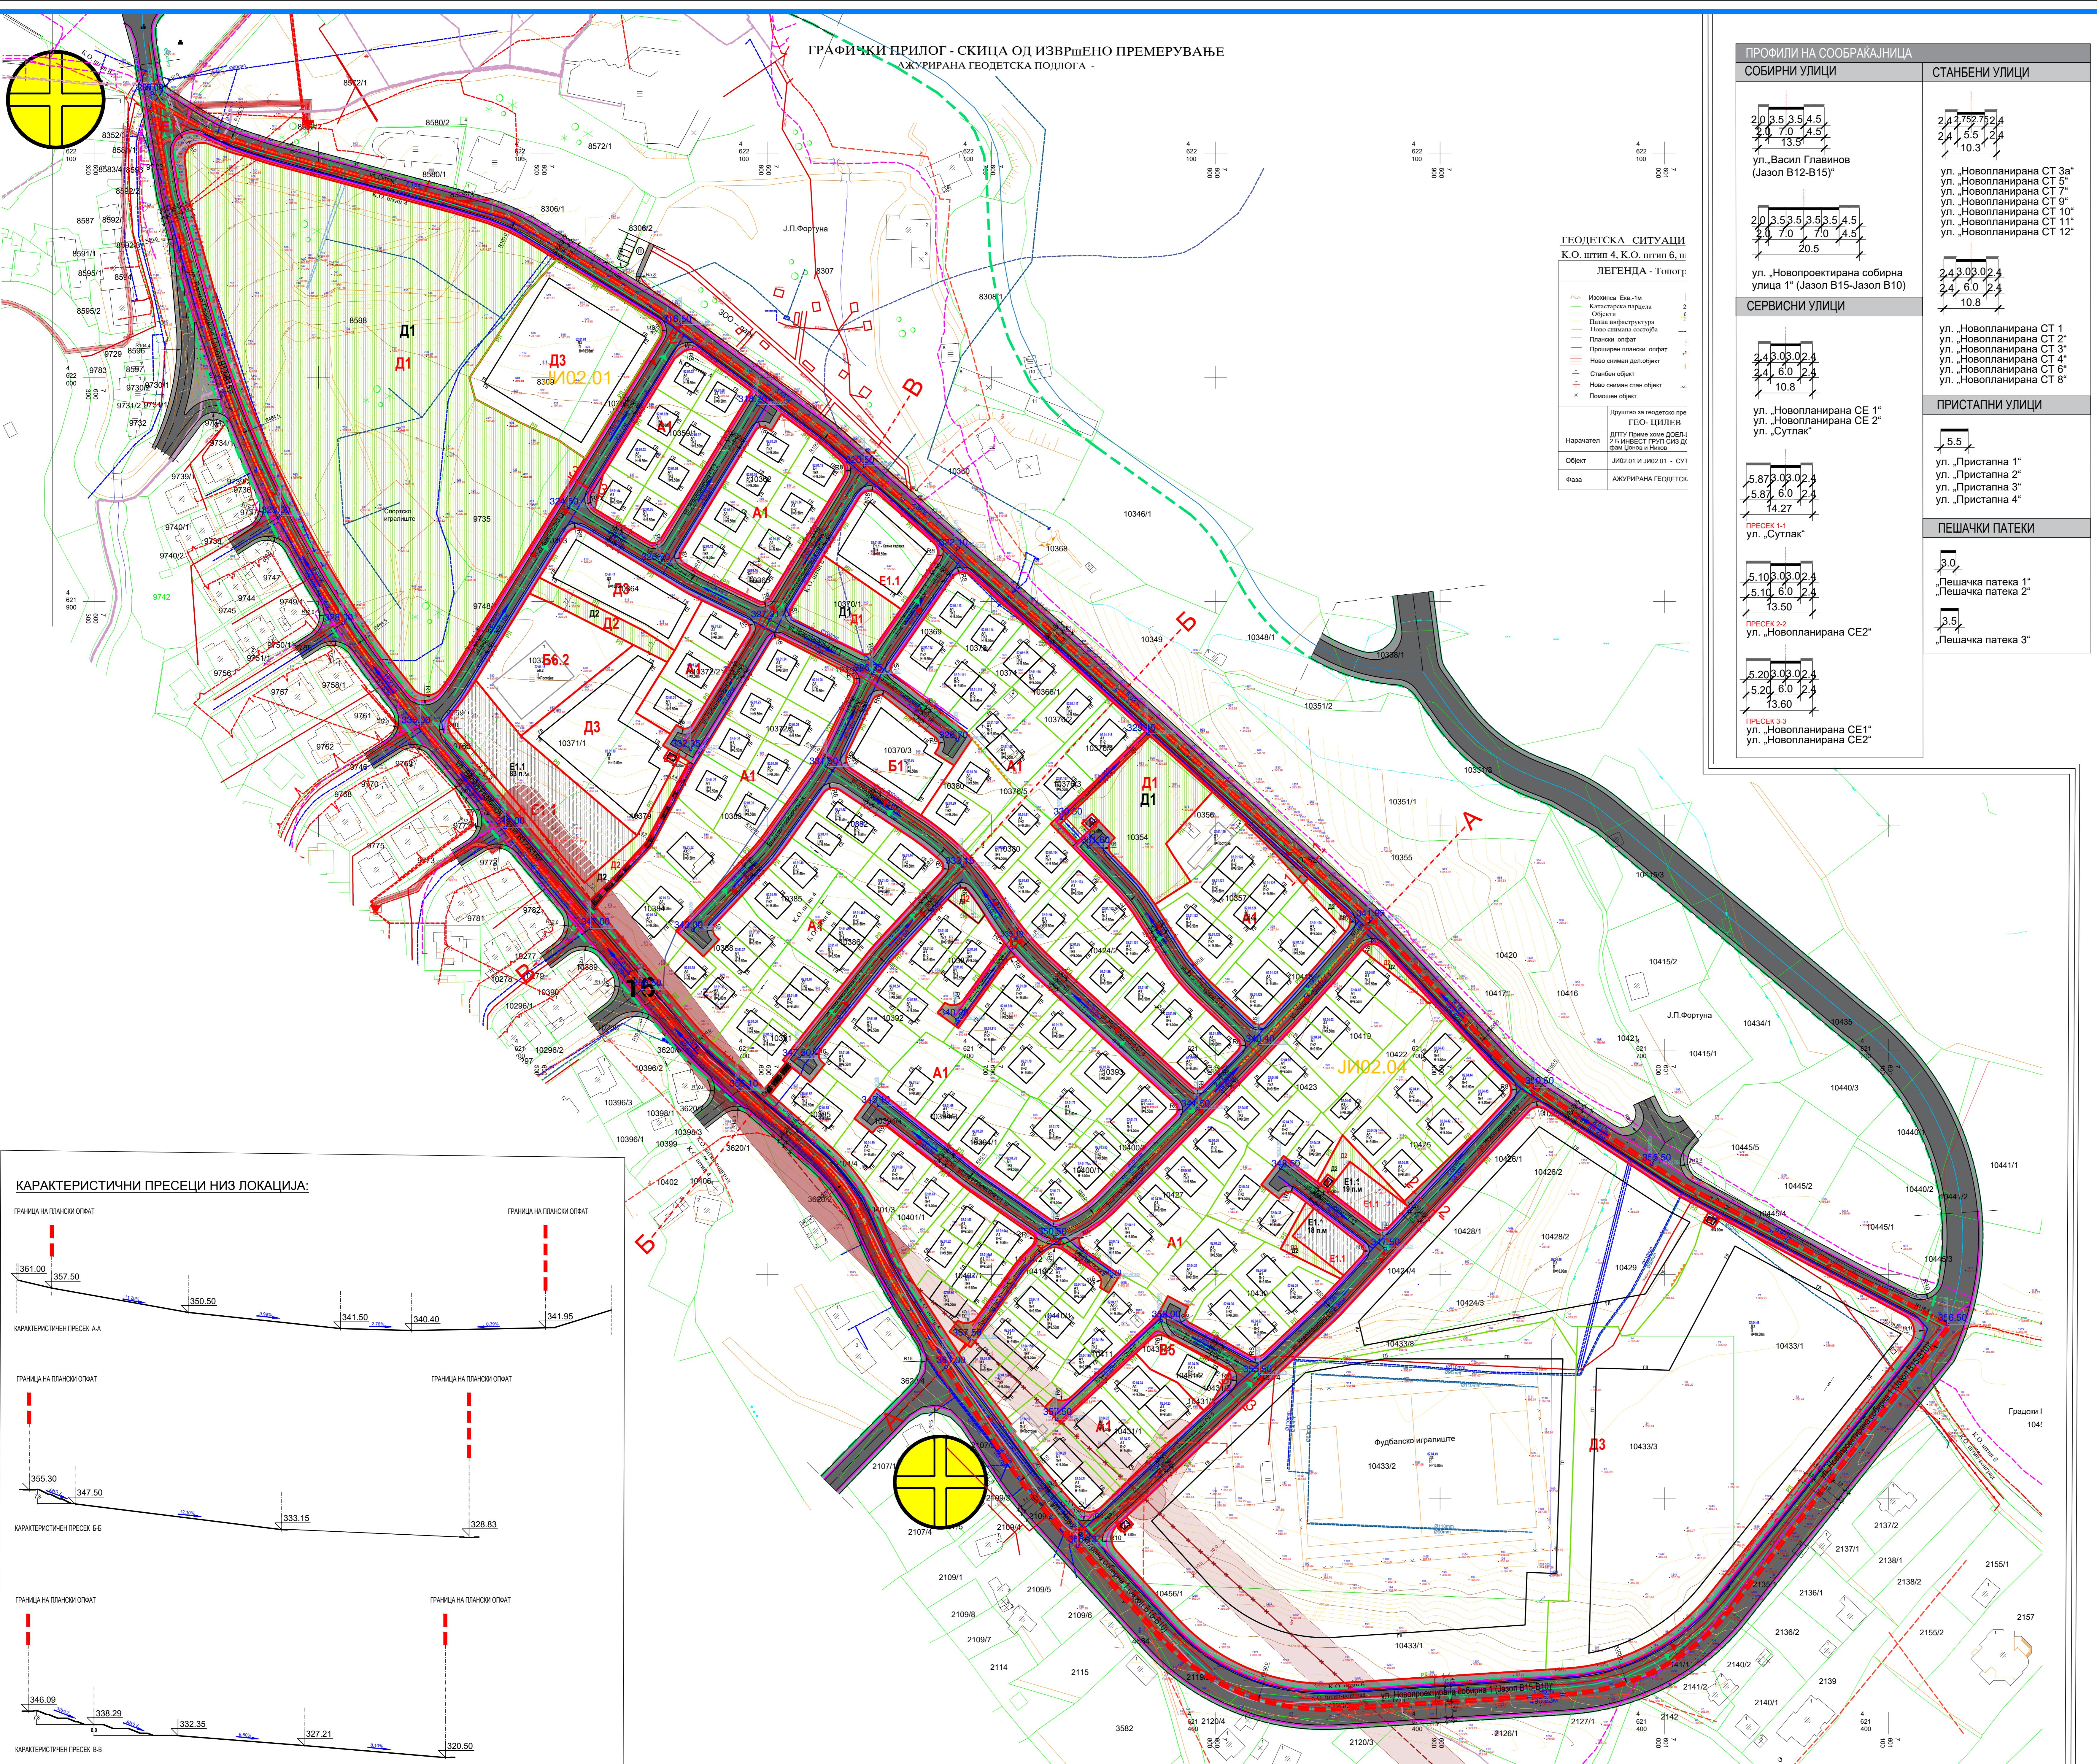

ДЕТАЛЕН УРБАНИСТИЧКИ ПЛАН ЗА БЛОКОВИ ЈИ 02.01 И ЈИ 02.04, ОПШТИНА ШТИП ПЛАНСКИ ПЕРИОД 2023-2028

4=1:1000



**ИНСТИТУТ ЗА УРБАНИЗАМ,
СООБРАЋАЈ И ЕКОЛОГИЈА**

НАРАЧАТЕЛ: ОПШТИНА ШТИП

ДЕТАЛЕН УРБАНИСТИЧКИ ПЛАН ЗА БЛОКОВИ ЈИ 02.01 И ЈИ 02.04, ОПШТИНА ШТИП

ПЛАНСКА ДОКУМЕНТАЦИЈА

СИНТЕЗЕН ПЛАН - СООБРАЌАЕН И НИВЕЛАЦИСКИ ПЛАН И ИНФРАСТРУКТУРЕН ПЛАН

ПЛАНЕР ПОТПИСНИК:
Е Л Е Н А А Н Д Р Е Е В А д . и . а .

о в л а с т у в а ъ е б р . 0 . 0 4 1 3


ИВАНА ЧОРБАЦИЕВА м.и.а. овл. оп. 0.0723
КАТЕРИНА ПОЧЕПОВА д.и.а
ВИКТОРИЈА МОЈСОВСКА м.и.а.
ХРИСТИНА СТОЈИЛОВА САДУЛОВА м.и.а.

**КАТИНКА КОСОСКА, м.и.а.
АНГЕЛА ГОШАРЕВСКА, м.и.а.**

УПРАВИТЕЛ:
БОЖО ИЛОСКИ **РАЗМЕР:**
P = 1 : 1000

Технички број: 102/2023 **ДАТА:** _____ **ЛИСТ БРОЈ:** _____

СКОПЈЕ, ЈАНУАРИ 2025 5

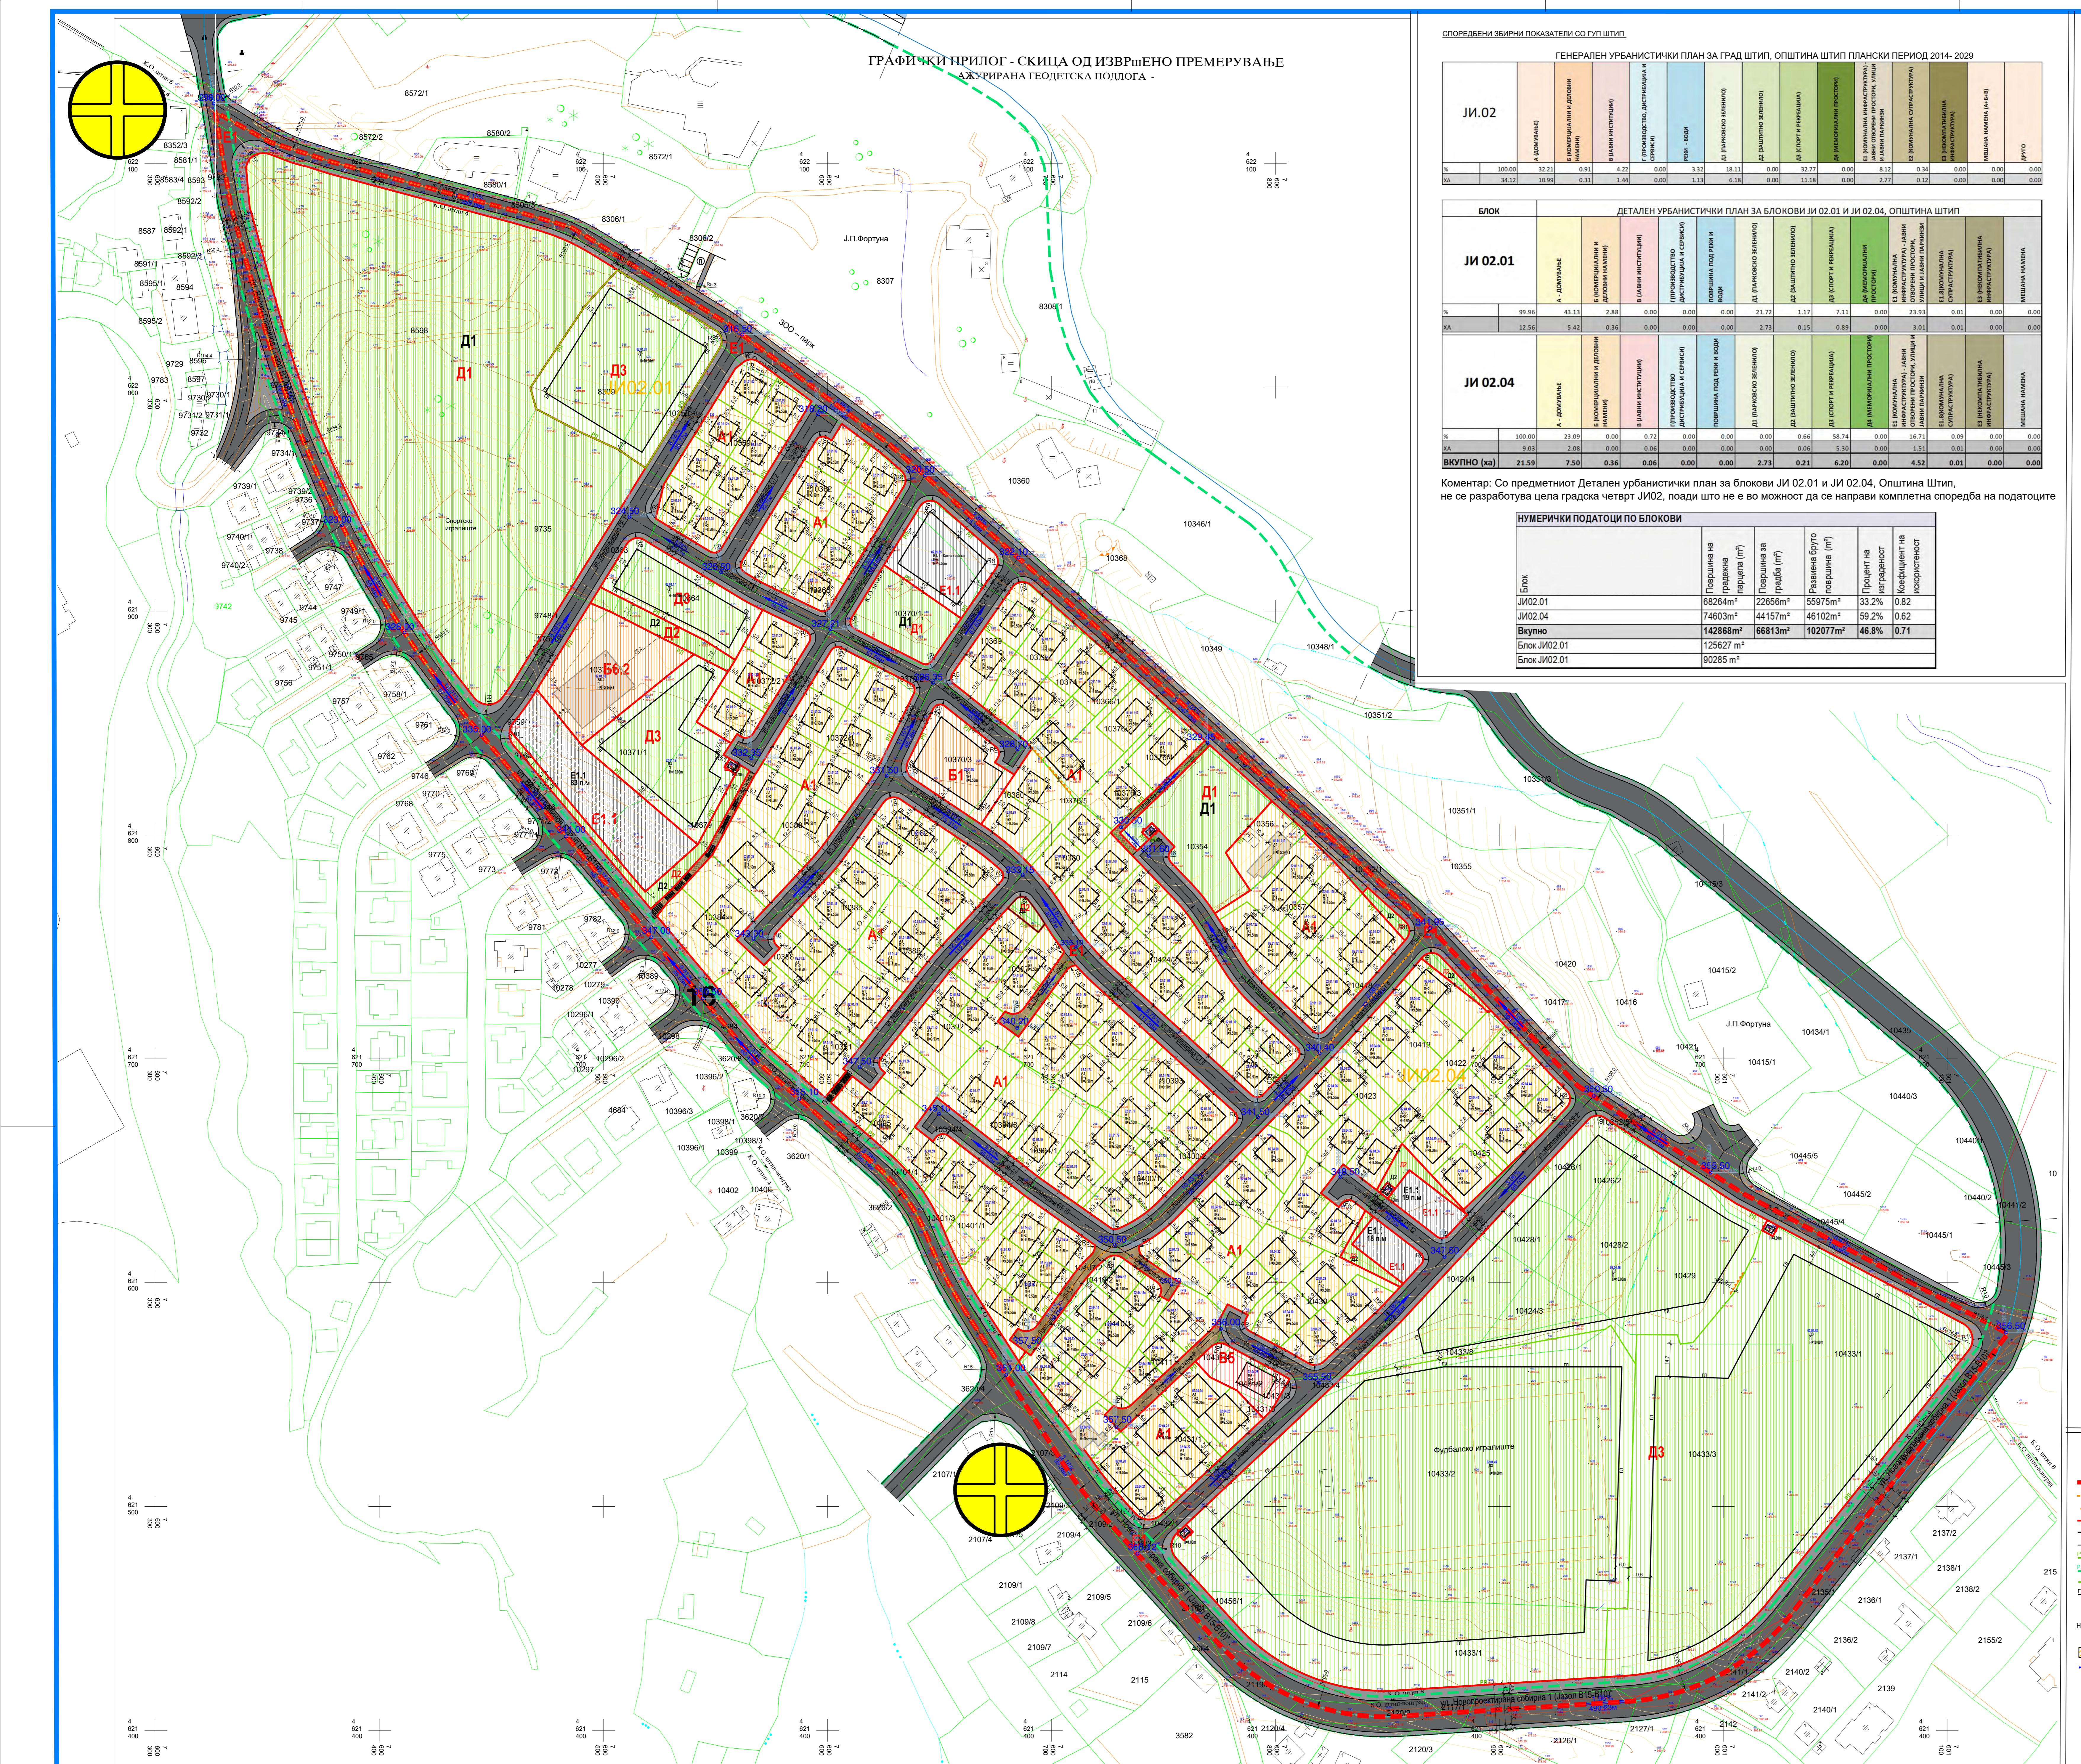

ГЕНЕРАЛЕН УРБАНИСТИЧКИ ПЛАН ЗА ГРАД ШТИП, ОПШТИНА ШТИП ПЛАНСКИ ПЕРИОД 2014-2029

JI.02		ДЕТАЛЕН УРБАНИСТИЧКИ ПЛАН ЗА БЛОКОВИ ЈИ 02.01 И ЈИ 02.04, ОПШТИНА ШТИП																	
БЛОК	JI 02.01	JI 02.04																	
А - АДРЕСАНЕ		Б - КОМЕРЦИЈАЛНИ И ДЕЛОВНИ НАМЕНИ		В - ЈАВНИ ИНСТИТУЦИИ		Г - ПРОДУКТОВО ДАРСТВОВНОСТ СА СЕКТОРИМА			Д - ПОСЛОВНО ЗЕЛЕНО		Е - ВЛЮБЛЕНСТВО НА НАСУДУЮЩИИХ			Ж - РЕГУЛАЦИЈА НА ГРАДСКА РАДОДАРАЗДОЛКА		З - РЕГУЛАЦИЈА НА РЕДОДАРАЗДОЛКА		И - МЕДИА НАМЕНИ	
%	100.00	99.96	99.99	99.96	99.96	99.96	99.96	99.96	99.96	99.96	99.96	99.96	99.96	99.96	99.96	99.96	99.96	99.96	
ха	34.12	10.99	43.13	2.88	0.00	0.00	2.73	0.15	0.89	0.00	0.01	0.00	0.00	0.01	0.00	0.00	0.00	0.00	
ВКУПНО (ха)	21.59	7.50	0.36	0.06	0.00	0.00	2.73	0.21	6.20	0.00	4.52	0.01	0.00	0.00	0.00	0.00	0.00	0.00	

Коментар:

Со предметниот детален урбанистички план за блокови ЈИ 02.01 и ЈИ 02.04, Општина Штип, не се разработува цела градска четврт ЈИ02, пошто не е во можност да се направи комплетна споредба на податоците

и

дата

СПРЕДЕДЕН ЗВИРНИ ПОКАЗАТЕЛИ СО ГУП ШТИП

JI.02		НУМЕРИЧКИ ПОДАТОЦИ																	
БЛОК	JI 02.01	JI 02.04																	
А - АДРЕСАНЕ		Б - КОМЕРЦИЈАЛНИ И ДЕЛОВНИ НАМЕНИ		В - ЈАВНИ ИНСТИТУЦИИ		Г - ПРОДУКТОВО ДАРСТВОВНОСТ СА СЕКТОРИМА			Д - ПОСЛОВНО ЗЕЛЕНО		Е - ВЛЮБЛЕНСТВО НА НАСУДУЮЩИИХ			Ж - РЕГУЛАЦИЈА НА ГРАДСКА РАДОДАРАЗДОЛКА		З - РЕГУЛАЦИЈА НА РЕДОДАРАЗДОЛКА		И - МЕДИА НАМЕНИ	
%	100.00	99.96	99.99	99.96	99.96	99.96	99.96	99.96	99.96	99.96	99.96	99.96	99.96	99.96	99.96	99.96	99.96		
ха	34.12	10.99	43.13	2.88	0.00	0.00	2.73	0.15	0.89	0.00	0.01	0.00	0.00	0.01	0.00	0.00	0.00	0.00	
ВКУПНО (ха)	21.59	7.50	0.36	0.06	0.00	0.00	2.73	0.21	6.20	0.00	4.52	0.01	0.00	0.00	0.00	0.00	0.00		

Коментар:

Со предметниот детален урбанистички план за блокови ЈИ 02.01 и ЈИ 02.04, Општина Штип, не се разработува цела градска четврт ЈИ02, пошто не е во можност да се направи комплетна споредба на податоците

и

дата

и